
| Условные обозначения к схеме расположения технологического оборудования. | | |
|---|---|---|
| № п/п | Обозначение | Тип, название. |
| 1 | | Труба ПНД110 |
| 2 | | Прокладка трубопровода методом ГНБ |
| 3 | | Кабель контрольный КВБбШВнг сеч.4х1,5мм2 |
| 4 | | Кабель контрольный КВБбШВнг сеч.14х1,5мм2 |
| 5 | | Кабель UTP -6,КВБбШВнг 4х1.5мм ,КСВППЭ 5е - 2х2х0,52 |
| 6 | | КВБбШВнг 4х1.5мм (RS485) |
| 7 | | ВОК-4 (1GB) |
| 8 | W1 | Кабельная трасса 0.4 кВ проложенная в земле (траншее) |
| 9 | | Колодец Квкц |
| 10 | | Транспортный светофор |
| 11 | | Пешеходный светофор |

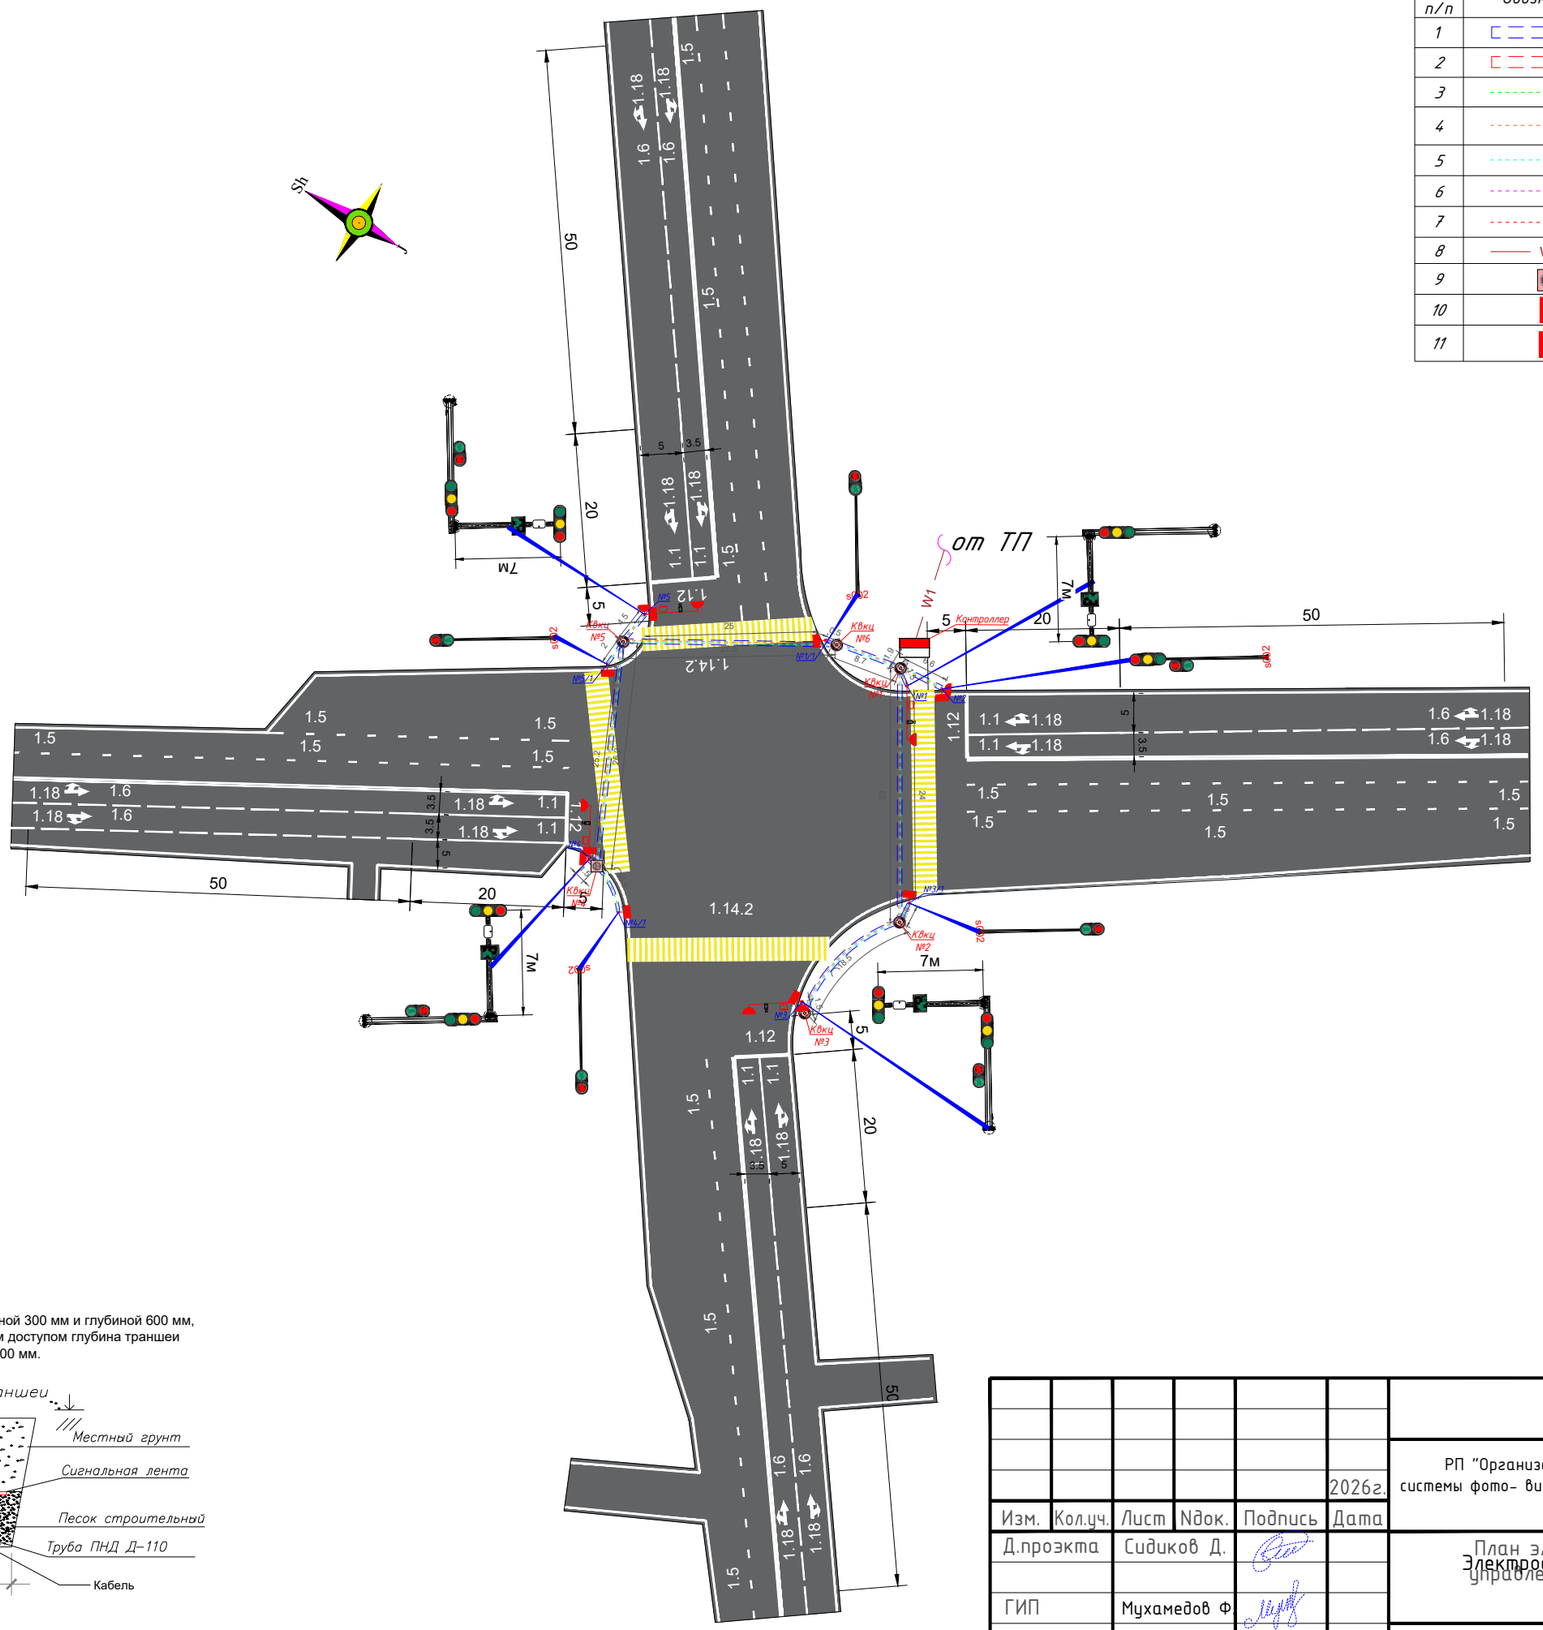


Разработать траншею шириной 300 мм и глубиной 600 мм,
*на участках с затрудненным доступом глубина траншеи может быть уменьшена до 300 мм.




| | | | | | | | |
|---|---|---|---|---|---|---|---|
| | | | | | | CN-ST-TASH-01-401 | |
| | | | | | | РП "Организация светофорного регулирования дорожной сети и автоматизированной системы фото- видеофиксации нарушений правил дорожного движения по улице Алгоритм г.Ташкент". | |
| Изм. | Кол.уч. | Лист | Nдок. | Подпись | 2026г. Дата | | |
| Д.проэкта | | Сидиков Д. | | | | План электроснабжения Электроснабжение и управление светофорами. | Стадия: РП; Лист: 4; Листов: 17 |
| ГИП | | Мухамедов Ф | | | | | |
| Разработал | | Исмоилов Ф. | | | | | |

Взам.инв. № | Подпись и дата | Инв.№ подл.

Формат А3