



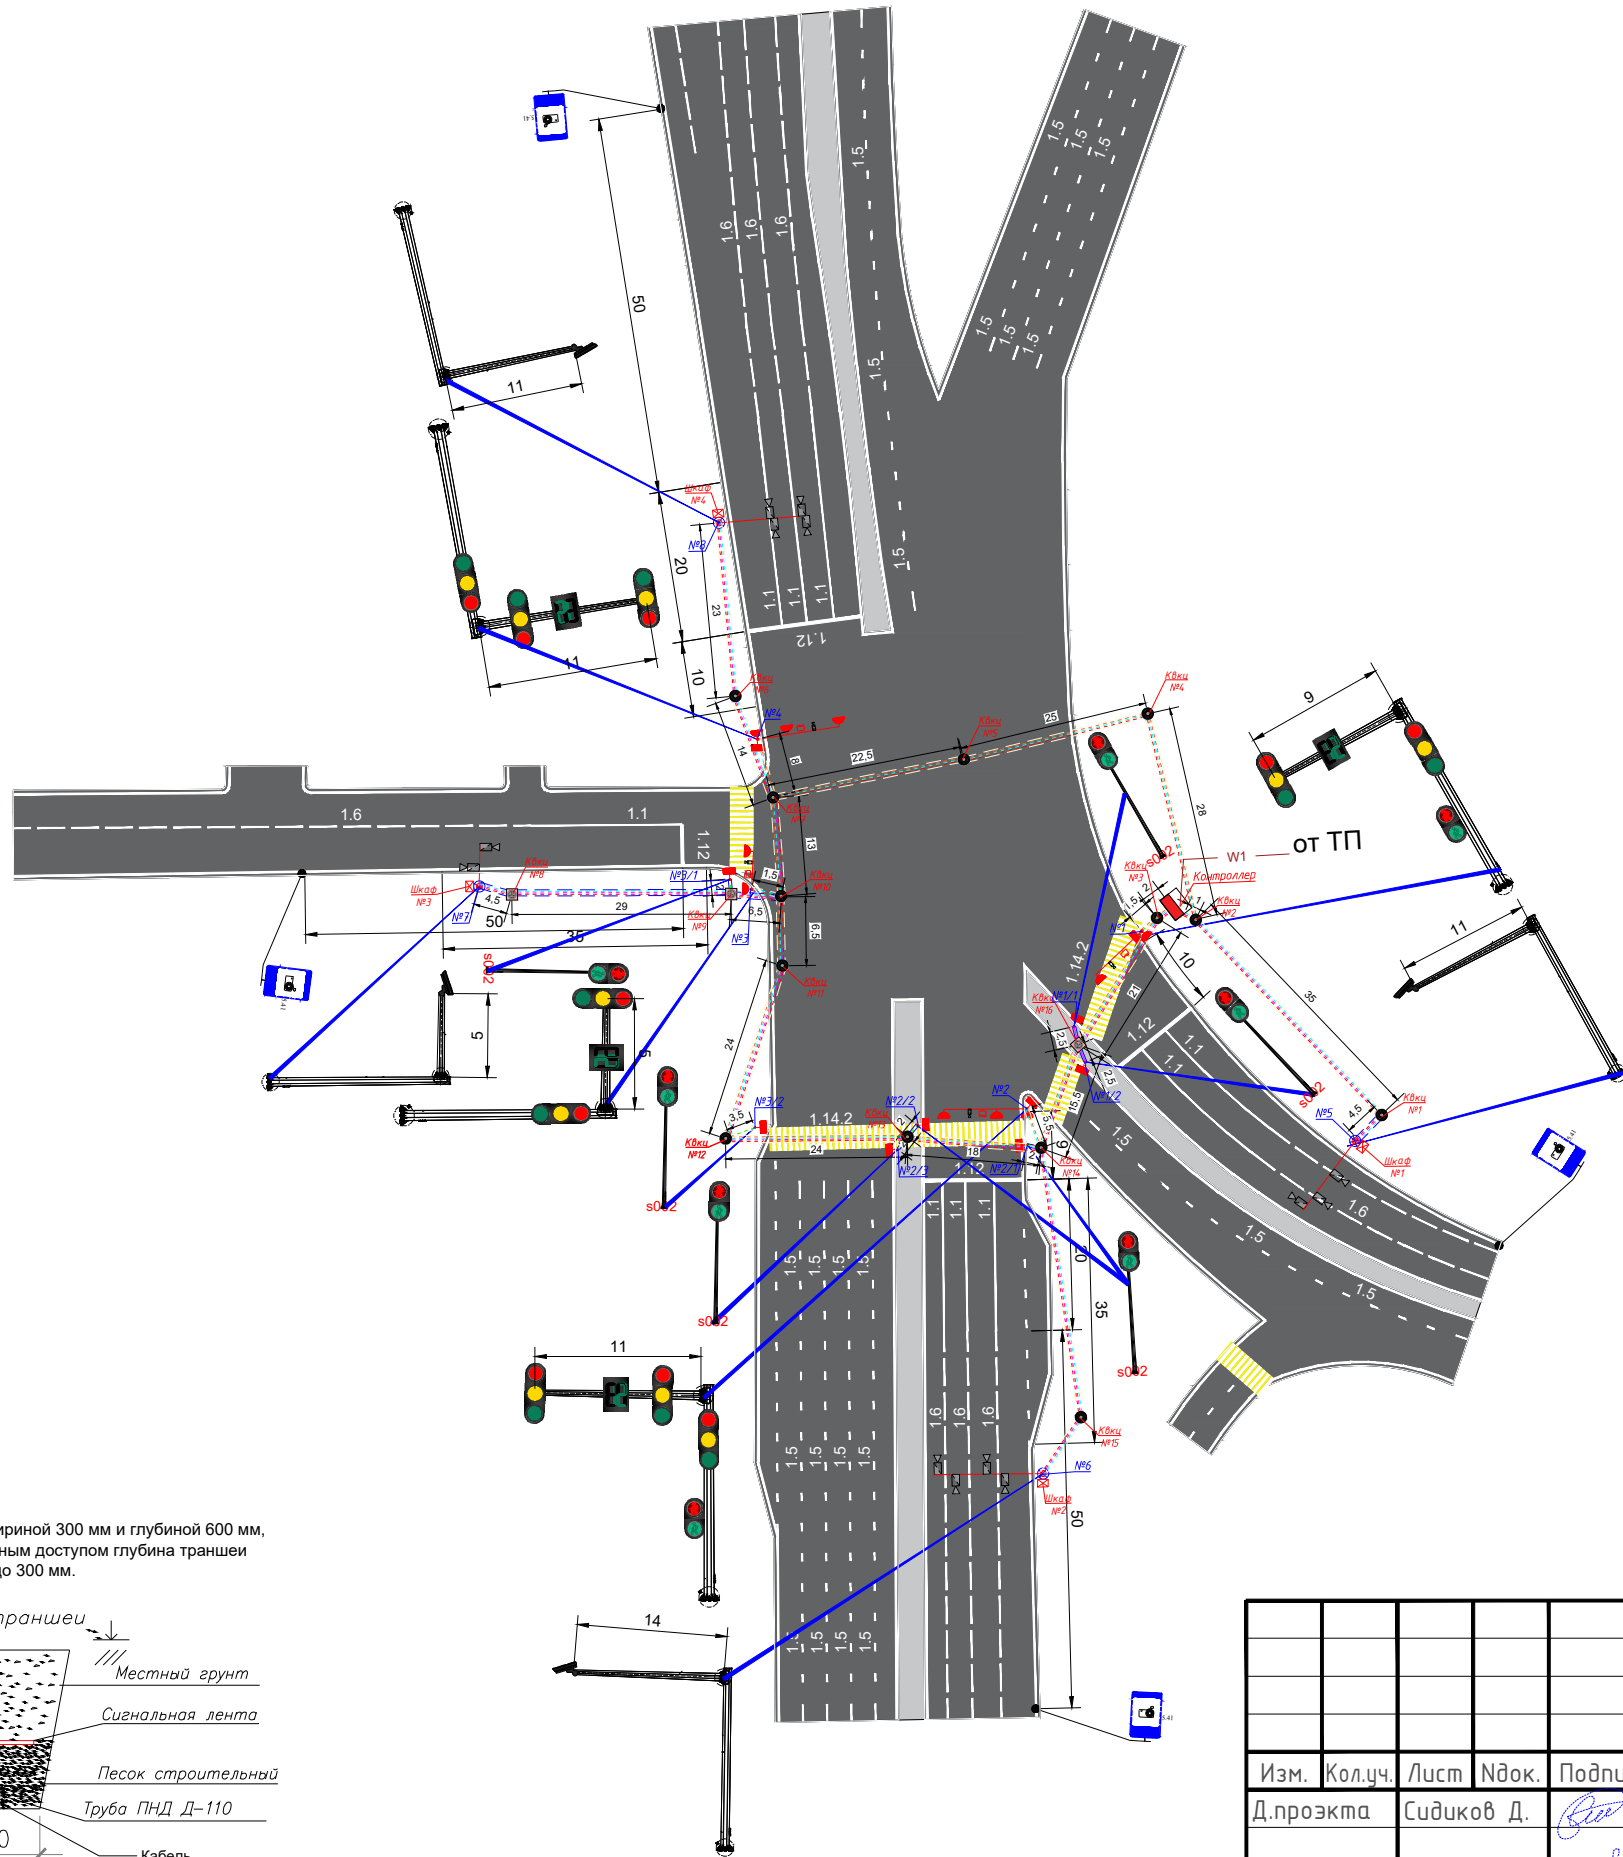

Условные обозначения к схеме расположения технологического оборудования.		
№ п/п	Обозначение	Тип, название.
1		Труба ПНД110
2		Кабель контрольный КВБШВнг сеч.4х1,5мм2
3		Кабель контрольный КВБШВнг сеч.14х1,5мм2
4		Кабель УТР -6,КВБШВнг 4х1,5мм ,КСВППЭ 5е - 2х2х0,52
5		КВБШВнг 4х1,5мм (RS485)
6		ВОК-4 (1GB)
7		Кабельная трасса 0.4 кВ проложенная в земле (траншее)
8		Колодец Квкц
9		Транспортный светофор
10		Пешеходный светофор

Разработать траншею шириной 300 мм и глубиной 600 мм,
*на участках с затрудненным доступом глубина траншеи
может быть уменьшена до 300 мм.

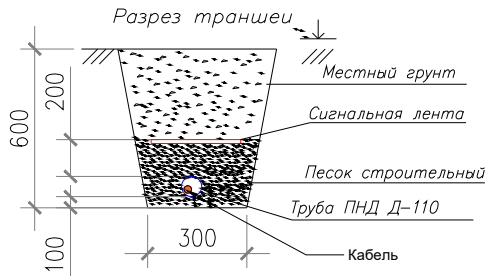

						CN-ST-TASH-01-644						
					2026г.	РП "Организация светофорного регулирования дорожной сети и автоматизированной системы фото- видео-фиксации нарушений правил дорожного движения на пересечении улиц КХАЙ-Авлиёта, г.Ташкент "						
Изм.	Кол.уч.	Лист	Ндок.	Подпись	Дата	Электроснабжение и управление светофорами.			Стадия	Лист	Листов	
Д.проекта		Сидиков Д.							РП	4	26	
ГИП		Мухамедов Ф.				План электроснабжения управления светофорами						
Разработал		Равшанов Э.										