



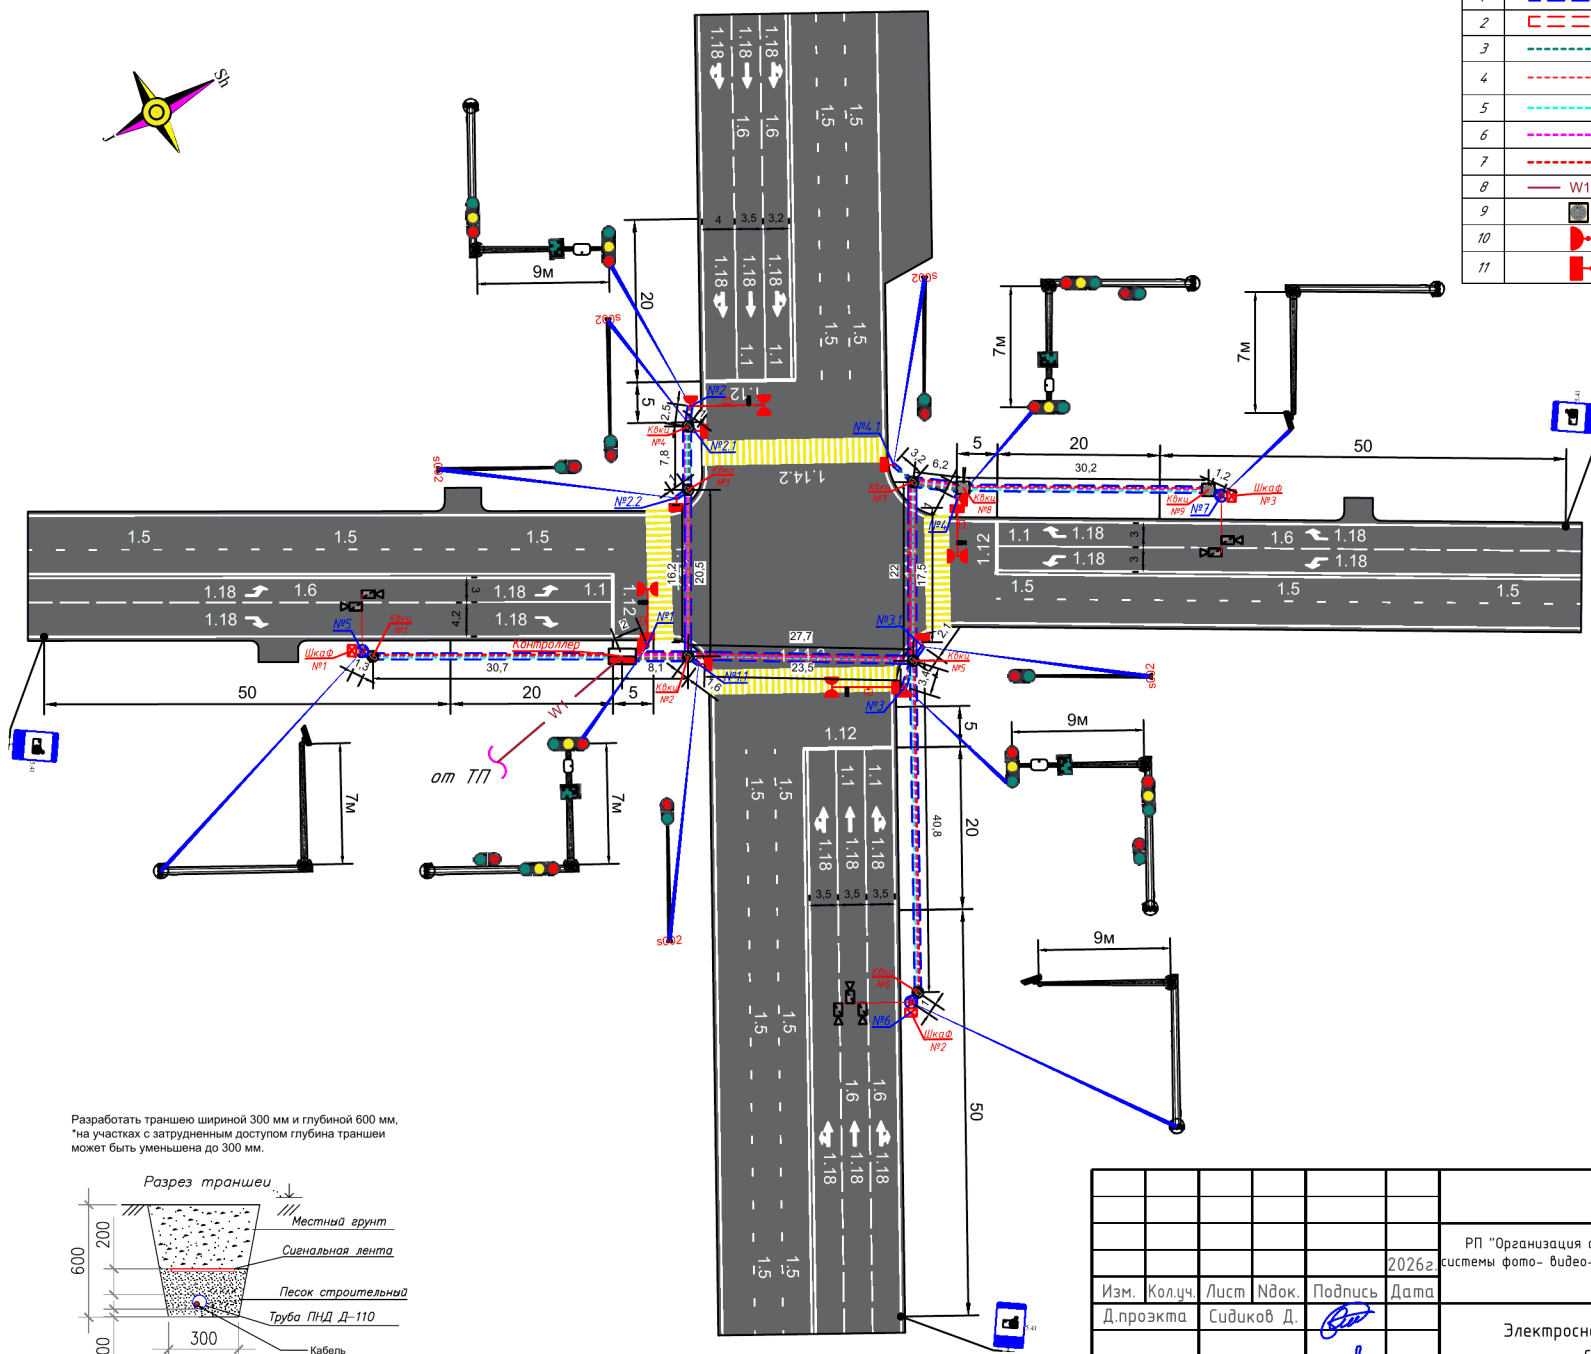

Условные обозначения к схеме расположения технологического оборудования.		
№ п/п	Обозначение	Тип, название.
1		Труба ПНД110
2		Прокладка трубопровода методом ГНБ
3		Кабель контрольный КВБШВнг сеч.4х1,5мм2
4		Кабель контрольный КВБШВнг сеч.4х1,5мм2
5		Кабель УТР -6,КВБШВнг 4х15мм ,КСВППЗ 5е - 2х2х0,52
6		КВБШВнг 4х15мм (RS485)
7		ВОК-4 (1GB)
8		Кабельная трасса 0.4 кВ проложенная в земле (траншее)
9		Колодец КВкц
10		Транспортный светофор
11		Пешеходный светофор

Разработать траншею шириной 300 мм и глубиной 600 мм,
*на участках с затрудненным доступом глубина траншеи
может быть уменьшена до 300 мм.

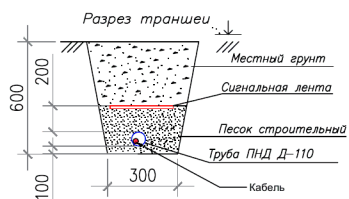

CN-ST-XRZ-90-083					
РП "Организация светофорного регулирования дорожной сети и автоматизированной системы фото- видео-фиксации нарушений правил дорожного движения на пересечении улиц А.Темур и П.Махмуд, Хорезмская область".					
Изм.	Колуч.	Лист	Ндок.	Подпись	Дата
Д.проекта	Сидиков Д.				2026г.
ГИП	Мухамедов Ф				
Разработал	Исмоилов Ф.				
Электроснабжение и управление светофорами.				Стадия	Лист
				РП	4
План электроснабжения управления светофорами				Листов	24

Взаим.инв. №	
Подпись и дата	
Инв.№ подл.	