



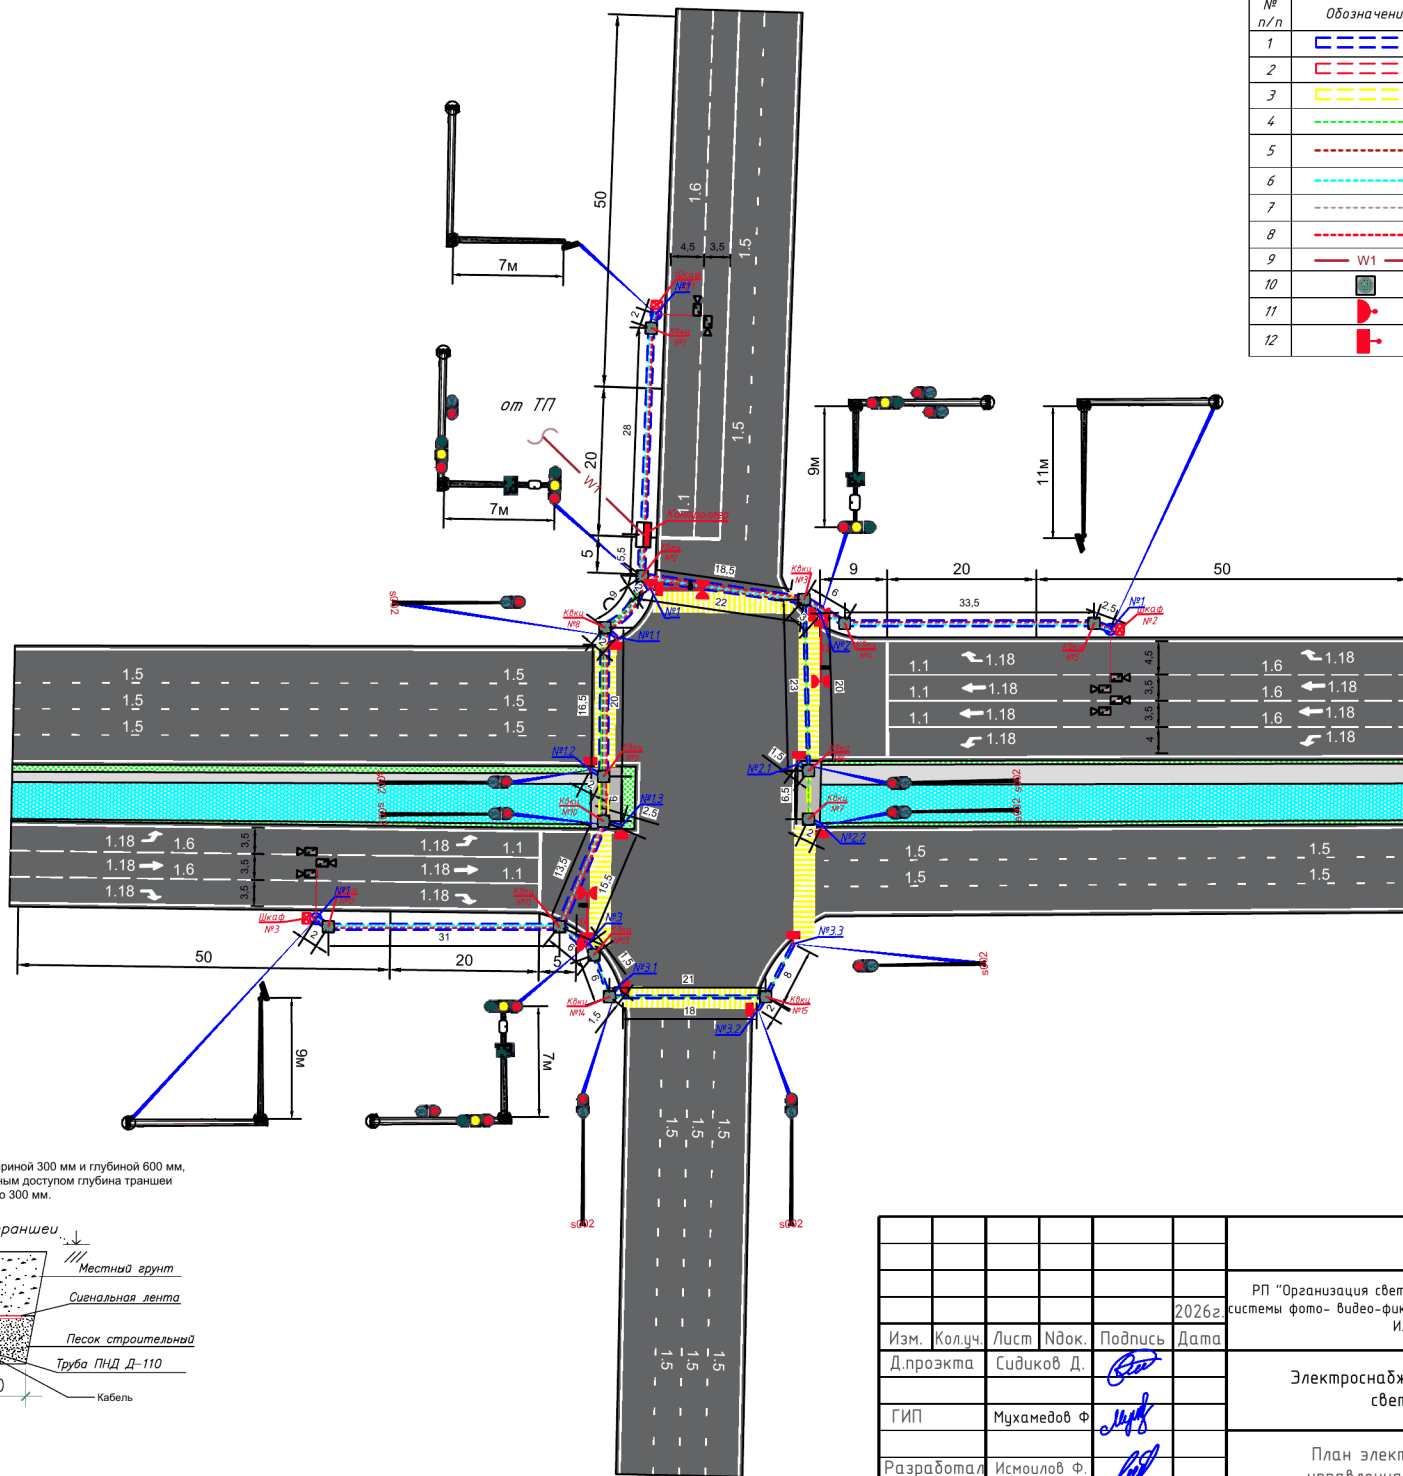

Условные обозначения к схеме расположения технологического оборудования.		
№ п/п	Обозначение	Тип, название.
1		Труба ПНД110
2		Прокладка трубопровода методом ГНБ
3		Труба металл Ø156
4		Кабель контрольный КВБ6ШВнг сеч.4х1,5мм2
5		Кабель контрольный КВБ6ШВнг сеч.14х1,5мм2
6		Кабель УТР -6,КВБ6ШВнг 4х1,5мм ,КСВППЭ 5е - 2х2х0,52
7		КВБ6ШВнг 4х1,5мм (RS485)
8		ВОК-4 (1GB)
9		Кабельная трасса 0,4 кВ проложенная в земле (траншее)
10		Колодец КВжц
11		Транспортный светофор
12		Пешеходный светофор

Разработать траншею шириной 300 мм и глубиной 600 мм,
*на участках с затрудненным доступом глубина траншеи
может быть уменьшена до 300 мм.

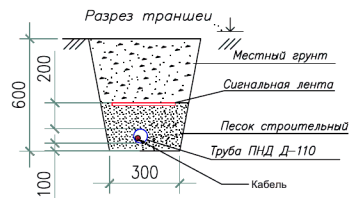

						CN-ST-XRZ-90-100			
					2026г.	РП "Организация светофорного регулирования дорожной сети и автоматизированной системы фото- видео-фиксации нарушений правил дорожного движения на пересечении улиц И.Каримов и Истиклол, Хорезмская область".			
Изм.	Кол.уч.	Лист	Ндк.	Подпись	Дата	Электроснабжение и управление светофорами.	Стадия	Лист	Листов
Д.проекта		Сидиков Д.					РП	4	25
ГИП		Мухамедов Ф.				План электроснабжения управления светофорами			
Разработал		Исмоилов Ф.							