



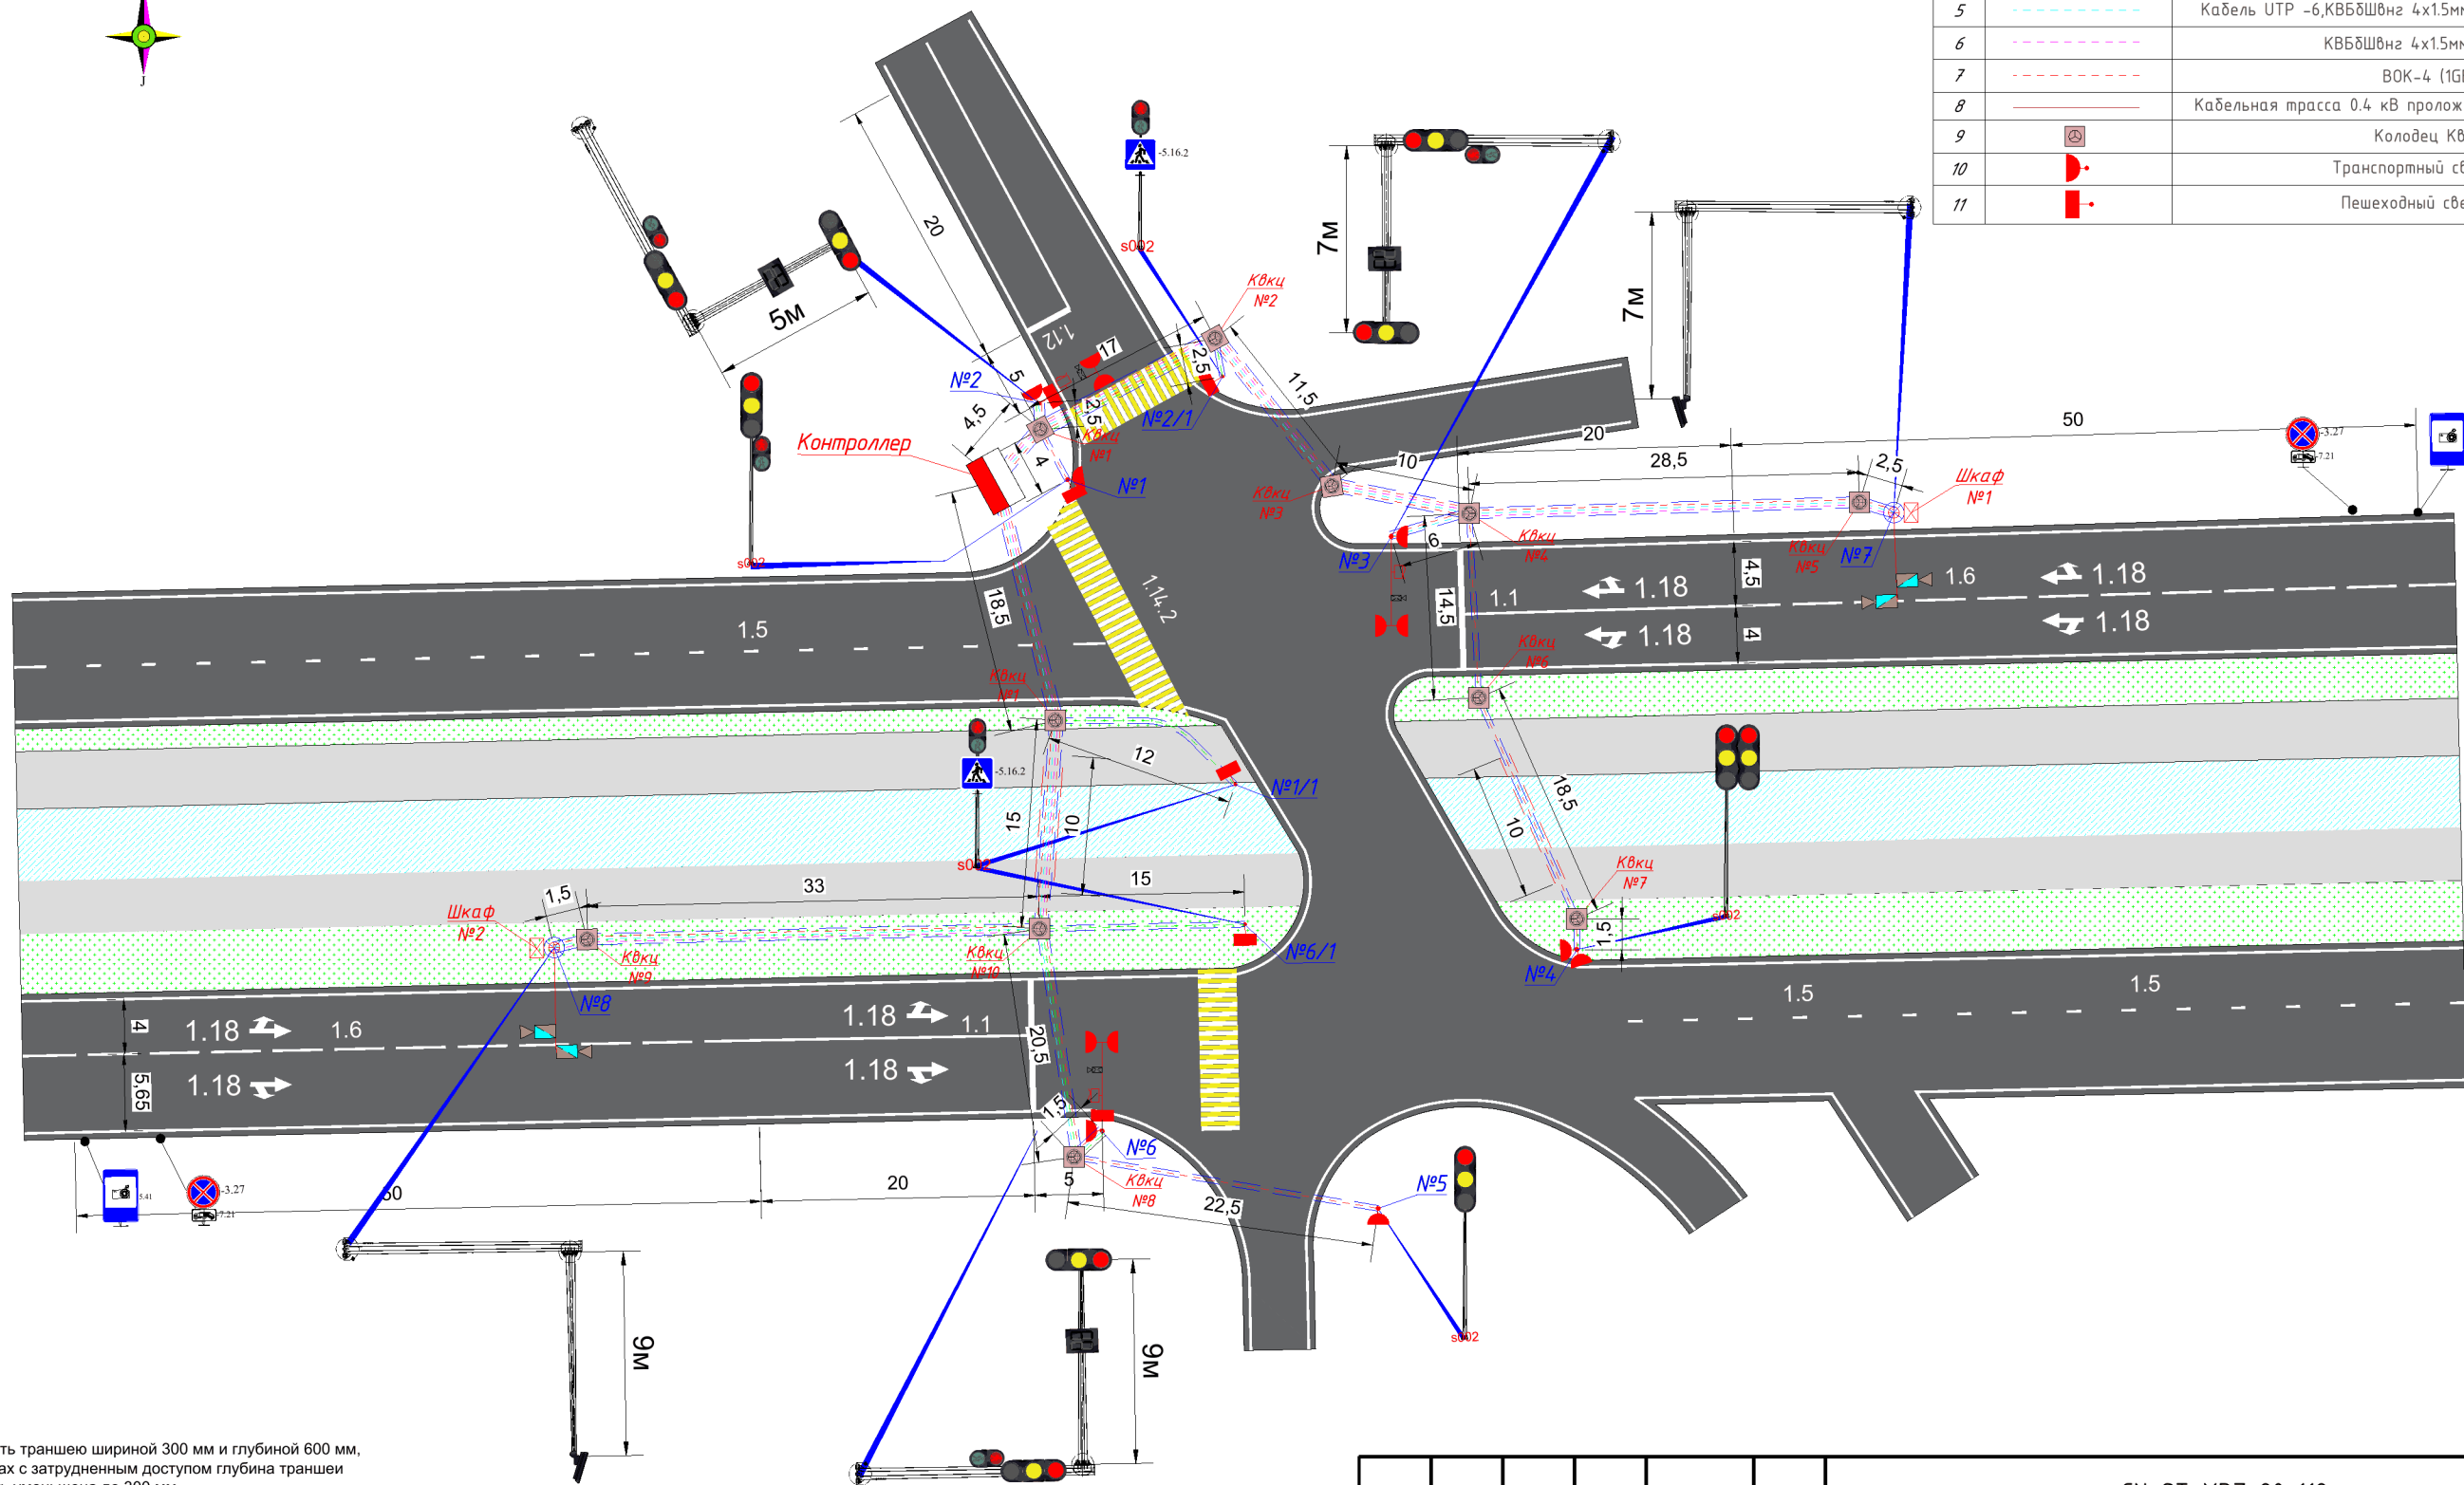

| Условные обозначения к схеме расположения технологического оборудования. |             |                                                       |
|--------------------------------------------------------------------------|-------------|-------------------------------------------------------|
| № п/п                                                                    | Обозначение | Тип, название.                                        |
| 1                                                                        |             | Труба ПНД110                                          |
| 2                                                                        |             | Труба металлическая                                   |
| 3                                                                        |             | Кабель контрольный КВБШВнг сеч.4х1,5мм2               |
| 4                                                                        |             | Кабель контрольный КВБШВнг сеч.14х1,5мм2              |
| 5                                                                        |             | Кабель УТР -6,КВБШВнг 4х1,5мм ,КСВППЗ 5е - 2х2х0,52   |
| 6                                                                        |             | КВБШВнг 4х1,5мм (RS485)                               |
| 7                                                                        |             | ВОК-4 (1GB)                                           |
| 8                                                                        |             | Кабельная трасса 0.4 кВ проложенная в земле (траншее) |
| 9                                                                        |             | Колодец КВкц                                          |
| 10                                                                       |             | Транспортный светофор                                 |
| 11                                                                       |             | Пешеходный светофор                                   |

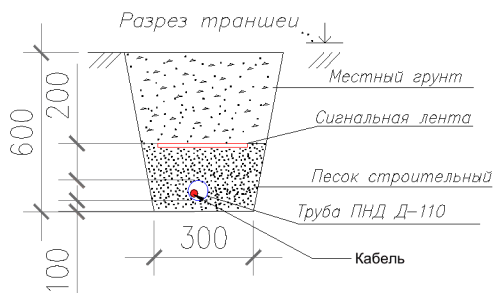

Разработать траншею шириной 300 мм и глубиной 600 мм,  
\*на участках с затрудненным доступом глубина траншеи  
может быть уменьшена до 300 мм.



|            |         |             |       |                                                                                       |        |   |                                                                                       |      |        |
|------------|---------|-------------|-------|---------------------------------------------------------------------------------------|--------|---|---------------------------------------------------------------------------------------|------|--------|
|            |         |             |       |                                                                                       |        | CN-ST-XRZ-90-118   |                                                                                       |      |        |
|            |         |             |       |                                                                                       | 2026г. | РП "Организация светофорного регулирования дорожной сети и автоматизированной системы фото- видеオフィксации нарушений правил дорожного движения на пересечении улиц Ал-Беруний и Ойбека, Хорезмская область". |                                                                                       |      |        |
| Изм.       | Кол.уч. | Лист        | Ндок. | Подпись                                                                               | Дата   | Электроснабжение и управление светофорами.   | Стадия                                                                                | Лист | Листов |
| Д.проекта  |         | Сидиков Д.  |       |  |        |   | РП                                                                                    | 4    | 26     |
| ГИП        |         | Мухамедов Ф |       |  |        | План электроснабжения управления светофорами   |  |      |        |
| Разработал |         | Исмоилов Ф. |       |  |        |   |                                                                                       |      |        |