



Инв.№ подл.	Подпись и дата	Взам.инв. №

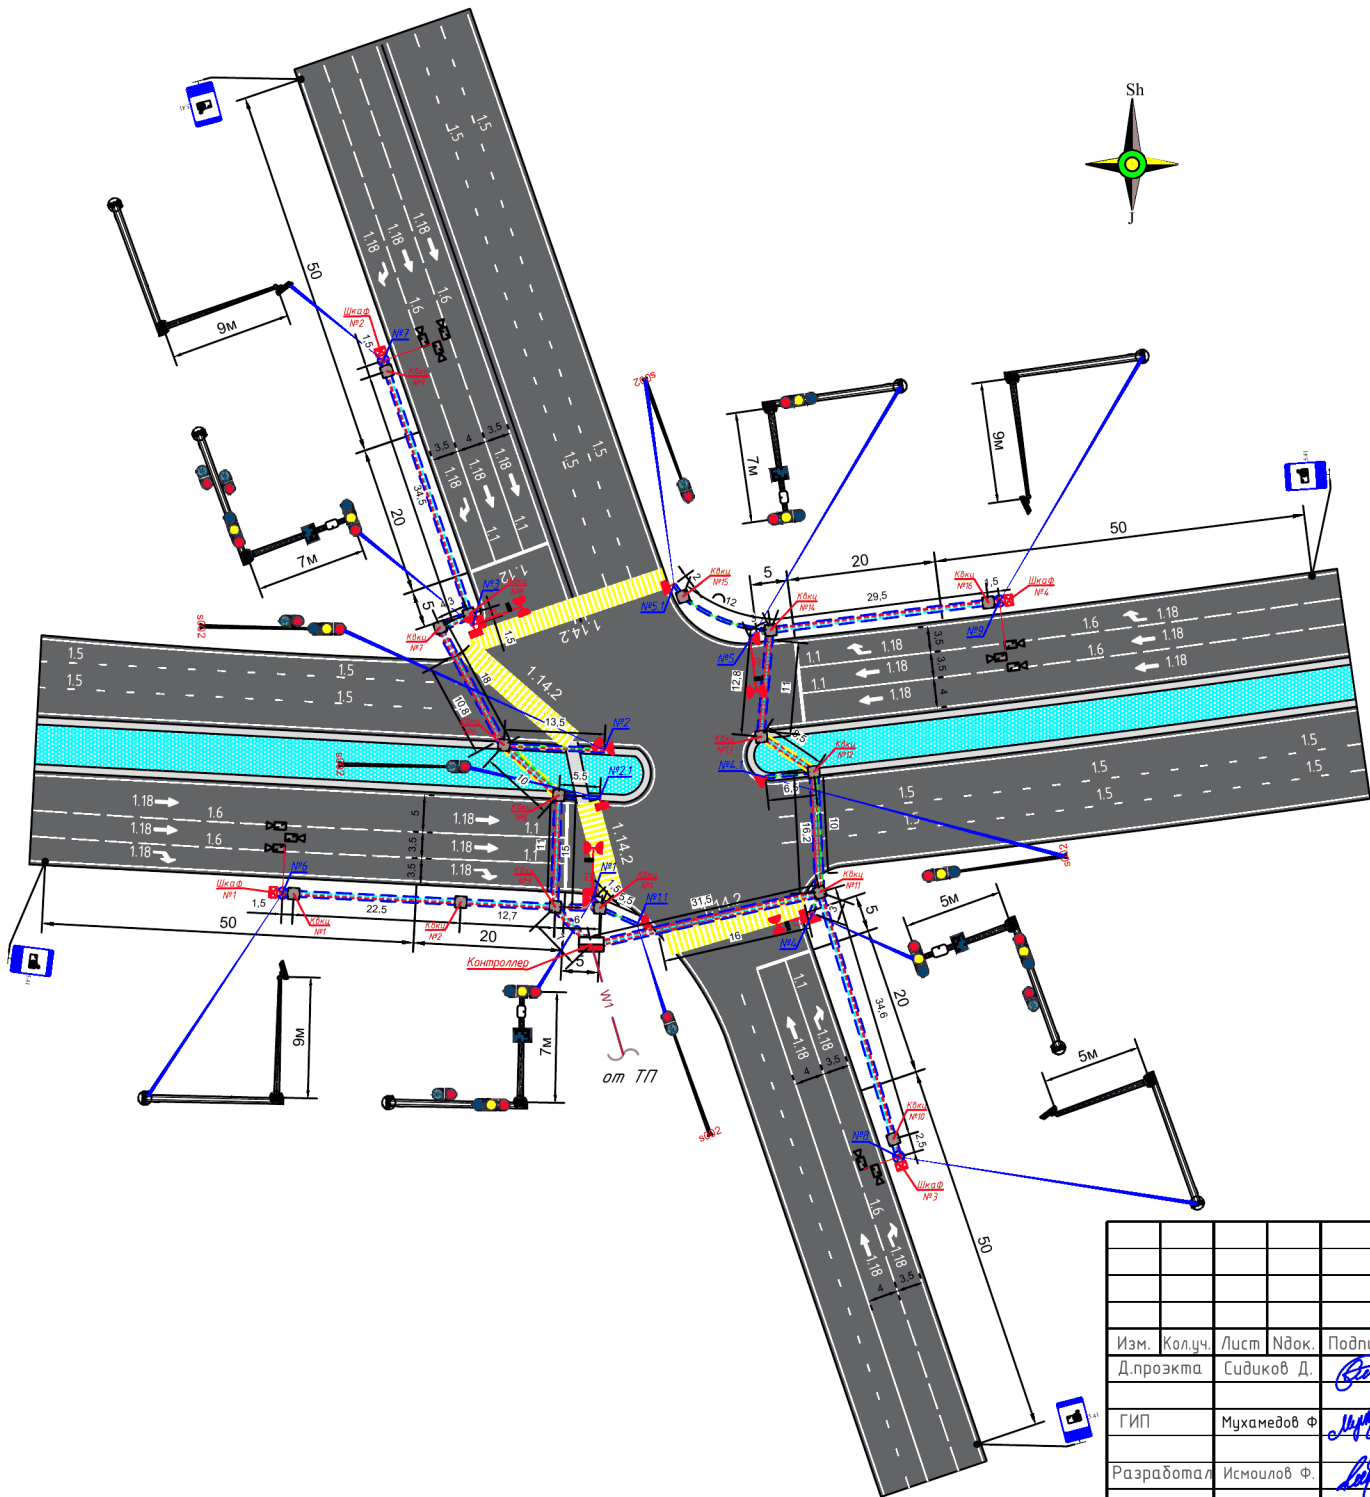

Условные обозначения к схеме расположения технологического оборудования.		
№ п/п	Обозначение	Тип, название.
1		Труба ПНД110
2		Труба металл Ø156
3		Кабель контрольный КВБШВнг сеч.4х1,5мм2
4		Кабель контрольный КВБШВнг сеч.14х1,5мм2
5		Кабель УТР -6,КВБШВнг 4х1,5мм,КСВППЗ 5е - 2х2х0,52
6		КВБШВнг 4х1,5мм (RS485)
7		ВОК-4 (1GB)
8		Кабельная трасса 0.4 кВ проложенная в земле (траншее)
9		Колодец КВкц
10		Транспортный светофор
11		Пешеходный светофор

Разработать траншею шириной 300 мм и глубиной 600 мм, *на участках с затрудненным доступом глубина траншеи может быть уменьшена до 300 мм.

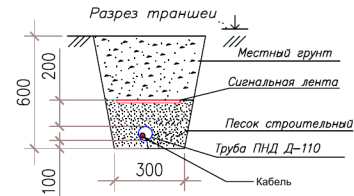

						CN-ST-XRZ-90-129			
						РП "Организация светофорного регулирования дорожной сети и автоматизированной системы фото- видео-фиксации нарушений правил дорожного движения на пересечении улиц Улугбек и Маърифатчи, Хорезмская область".			
Изм.	Колуч.	Лист	Ндок.	Подпись	Дата	Электроснабжение и управление светофорами.	Стадия	Лист	Листов
Д.проекта	Сидиков Д.	РП			2026г.		РП	4	25
ГИП	Мухамедов Ф.					План электроснабжения управления светофорами	CITYNET		
Разработал	Исмоилов Ф.								