



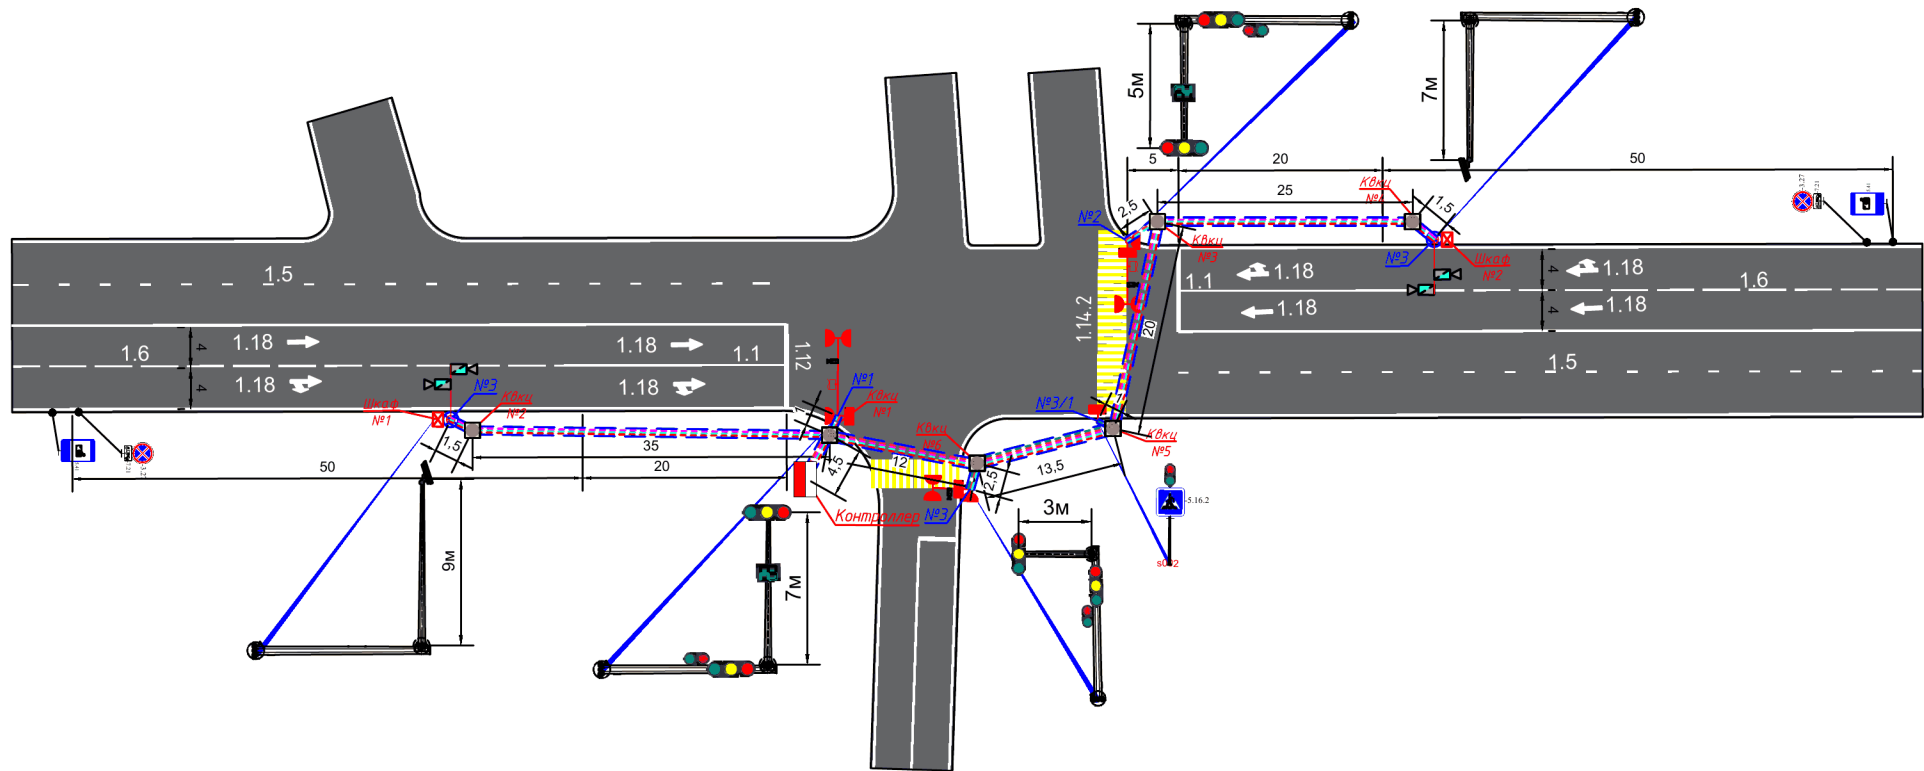

Условные обозначения к схеме расположения технологического оборудования.		
№ п/п	Обозначение	Тип, название.
1		Труба ПНД110
2		Кабель контрольный КВБШВнг сеч.4х1,5мм2
3		Кабель контрольный КВБШВнг сеч.14х1,5мм2
4		Кабель УТР -6,КВБШВнг 4х1,5мм ,КСВППЭ 5е - 2х2х0,52
5		КВБШВнг 4х1,5мм (RS485)
6		ВОК-4 (1GB)
7		Кабельная трасса 0.4 кв проложенная в земле (траншее)
8		Колодец КВкц
9		Транспортный светофор
10		Пешеходный светофор

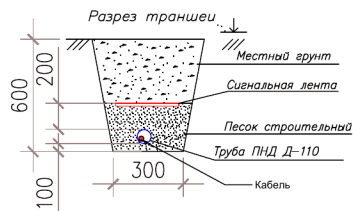

Разработать траншею шириной 300 мм и глубиной 600 мм,
*на участках с затрудненным доступом глубина траншеи
может быть уменьшена до 300 мм.



CN-ST-XRZ-90-151					
РП "Организация светофорного регулирования дорожной сети и автоматизированной системы фото- видеオフィксации нарушений правил дорожного движения по улице Гурлан, Хоразмская область".					
Изм.	Колуч.	Лист	Ндок.	Подпись	Дата
Д.проекта	Сидиков Д.				2026г.
ГИП	Мухамедов Ф				
Разработал	Исмоилов Ф.				
Электроснабжение и управление светофорами.				Стадия	Лист
				РП	4
План электроснабжения управления светофорами				Листов	25
CITY NET					