



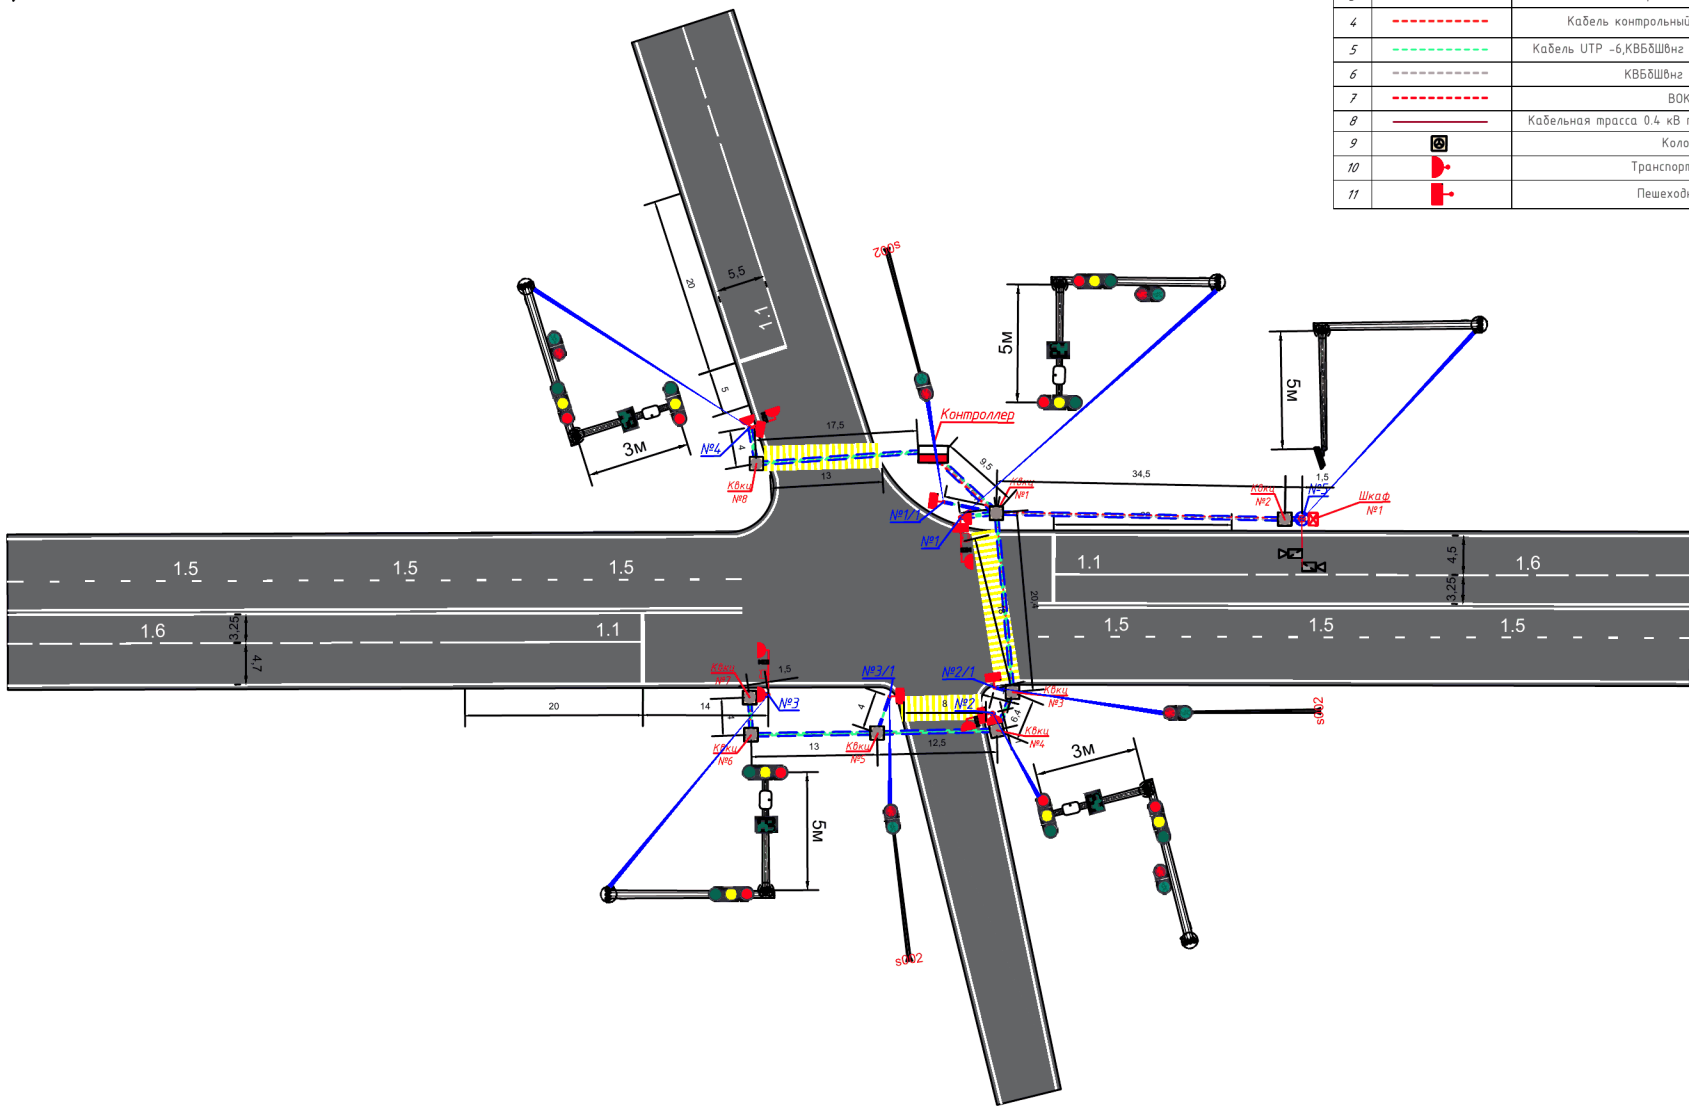

| Условные обозначения к схеме расположения технологического оборудования. |             |                                                       |
|--------------------------------------------------------------------------|-------------|-------------------------------------------------------|
| № п/п                                                                    | Обозначение | Тип, название.                                        |
| 1                                                                        |             | Труба ПНД110                                          |
| 2                                                                        |             | Труба металлическая                                   |
| 3                                                                        |             | Кабель контрольный КВБбШВнг сеч.4х1,5мм2              |
| 4                                                                        |             | Кабель контрольный КВБбШВнг сеч.14х1,5мм2             |
| 5                                                                        |             | Кабель УТР -6,КВБбШВнг 4х1,5мм ,КСВППЗ 5е - 2х2х0,52  |
| 6                                                                        |             | КВБбШВнг 4х1,5мм (RS485)                              |
| 7                                                                        |             | ВОК-4 (1GB)                                           |
| 8                                                                        |             | Кабельная трасса 0.4 кВ проложенная в земле (траншее) |
| 9                                                                        |             | Колодец КВкц                                          |
| 10                                                                       |             | Транспортный светофор                                 |
| 11                                                                       |             | Пешеходный светофор                                   |

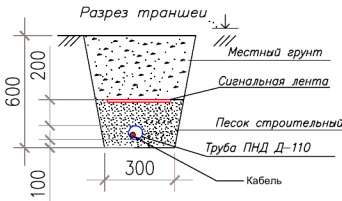

Разработать траншею шириной 300 мм и глубиной 600 мм,  
\*на участках с затрудненным доступом глубина траншеи  
может быть уменьшена до 300 мм.



|   |              |      |       |         |        |
|---|--------------|------|-------|---------|--------|
| CN-ST-XRZ-90-167   |              |      |       |         |        |
| РП "Организация светофорного регулирования дорожной сети и автоматизированной системы фото- видеオフィсации нарушений правил дорожного движения на пересечении улиц Саноатчилар и Зафарли. Хоразмская область". |              |      |       |         |        |
| Изм.   | Колуч.       | Лист | Ндок. | Подпись | Дата   |
| Д.проекта   | Сидиков Д.   |      |       |         | 2026г. |
| ГИП   | Мухамедов Ф. |      |       |         |        |
| Разработал   | Исмоилов Ф.  |      |       |         |        |
| Электроснабжение и управление светофорами.   |              |      |       | Стадия  | Лист   |
| План электроснабжения управления светофорами   |              |      |       | РП      | 4      |
|   |              |      |       | Лист    | Листов |
|   |              |      |       | 4       | 23     |
|   |              |      |       | CITYNET |        |