



Условные обозначения к схеме расположения технологического оборудования.		
№ п/п	Обозначение	Тип, название.
1		Труба ПНД110
2		Прокладка трубопровода методом ГНБ
3		Кабель контрольный КВБШВнг сеч.4х1,5мм2
4		Кабель контрольный КВБШВнг сеч.14х1,5мм2
5		Кабель УТР -6,КВБШВнг 4х1,5мм ,КСВППЗ 5е - 2х2х0,52
6		КВБШВнг 4х1,5мм (RS485)
7		ВОК-4 (1GB)
8		Кабельная трасса 0.4 кВ проложенная в земле (траншее)
9		Колодец Квкц
10		Транспортный светофор
11		Пешеходный светофор

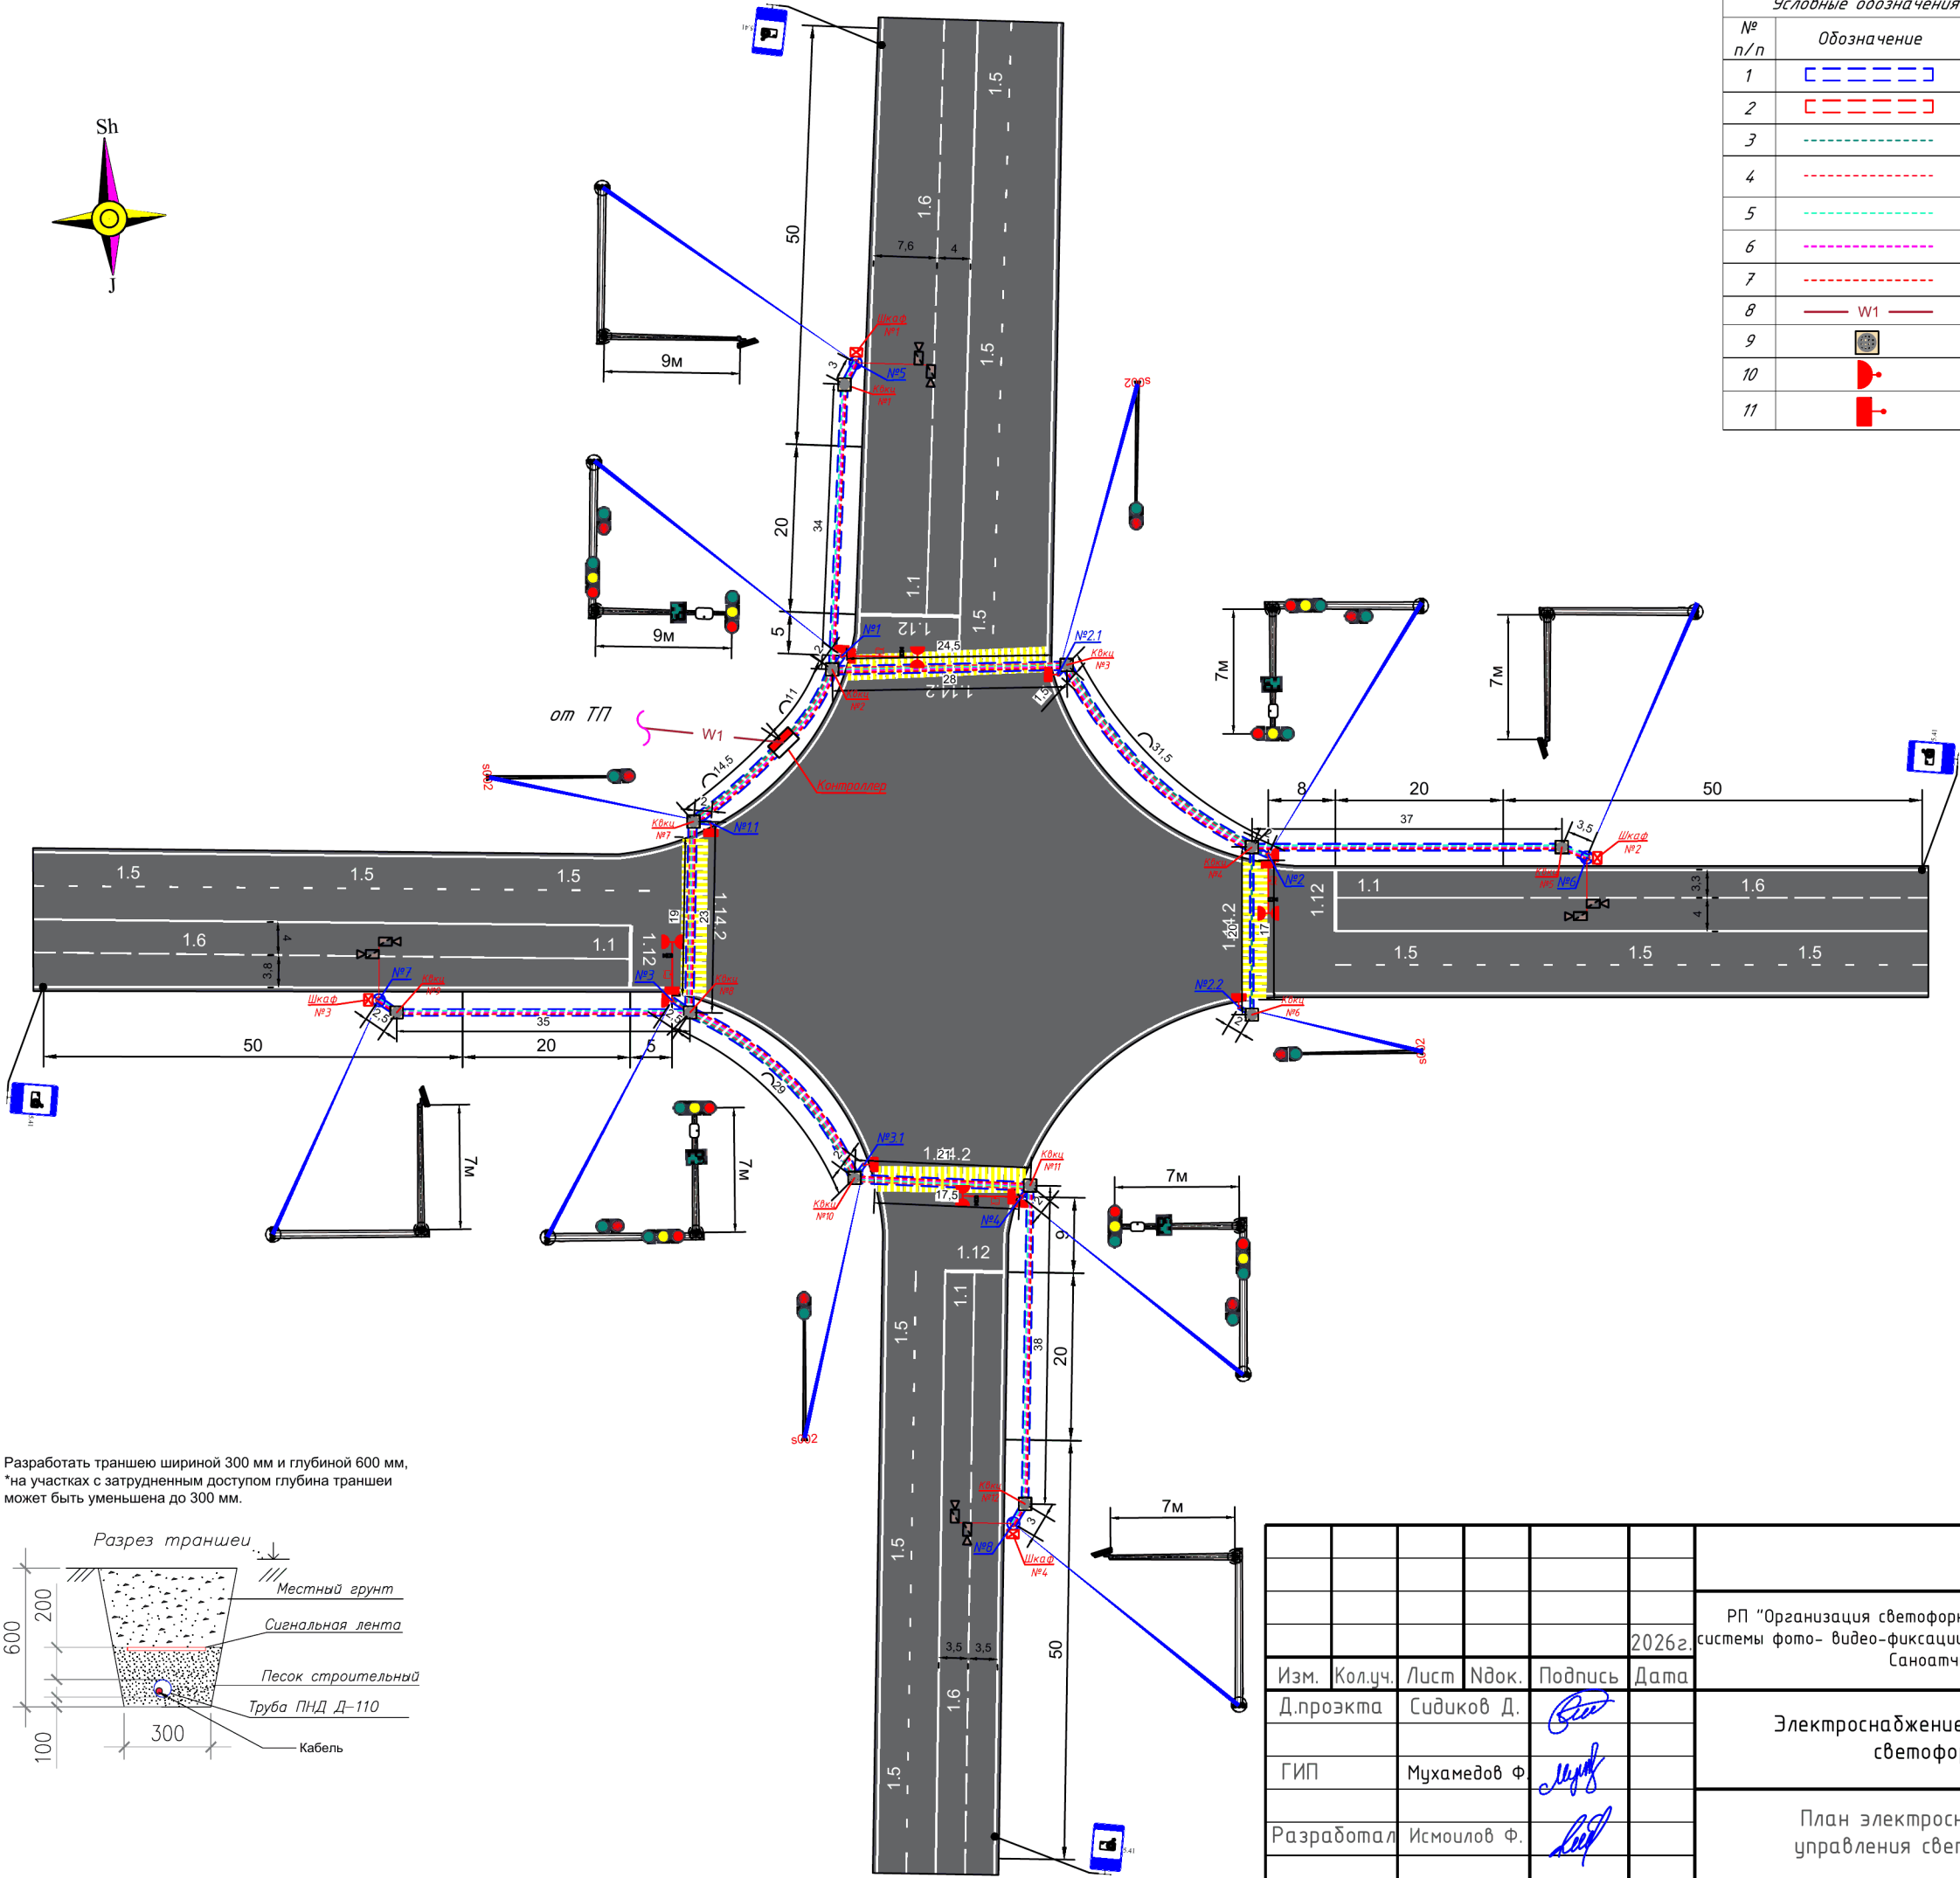

Разработать траншею шириной 300 мм и глубиной 600 мм,
*на участках с затрудненным доступом глубина траншеи
может быть уменьшена до 300 мм.

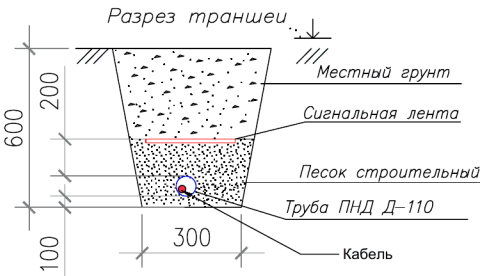

						CN-ST-XRZ-90-222				
						РП "Организация светофорного регулирования дорожной сети и автоматизированной системы фото- видео-фиксации нарушений правил дорожного движения на пересечении улиц Саноатчилар и Янгиарик, Хорезмская область".				
					2026г.					
Изм.	Кол.уч.	Лист	Идок.	Подпись	Дата	Электроснабжение и управление светофорами.		Стадия	Лист	Листов
Д.проекта		Сидиков Д.						РП	4	24
ГИП		Мухамедов Ф								
Разработал		Исмоилов Ф.				План электроснабжения управления светофорами				

Инв.№ подл.	Подпись и дата	Взам.инв. №

Изм.	Кол.уч.	Лист	Ндок.	Подпись	Дата
Д.проекти	Сидиков Д.				2026г.
ГИП	Мухамедов Ф.				
Разработал	Исмоилов Ф.				