
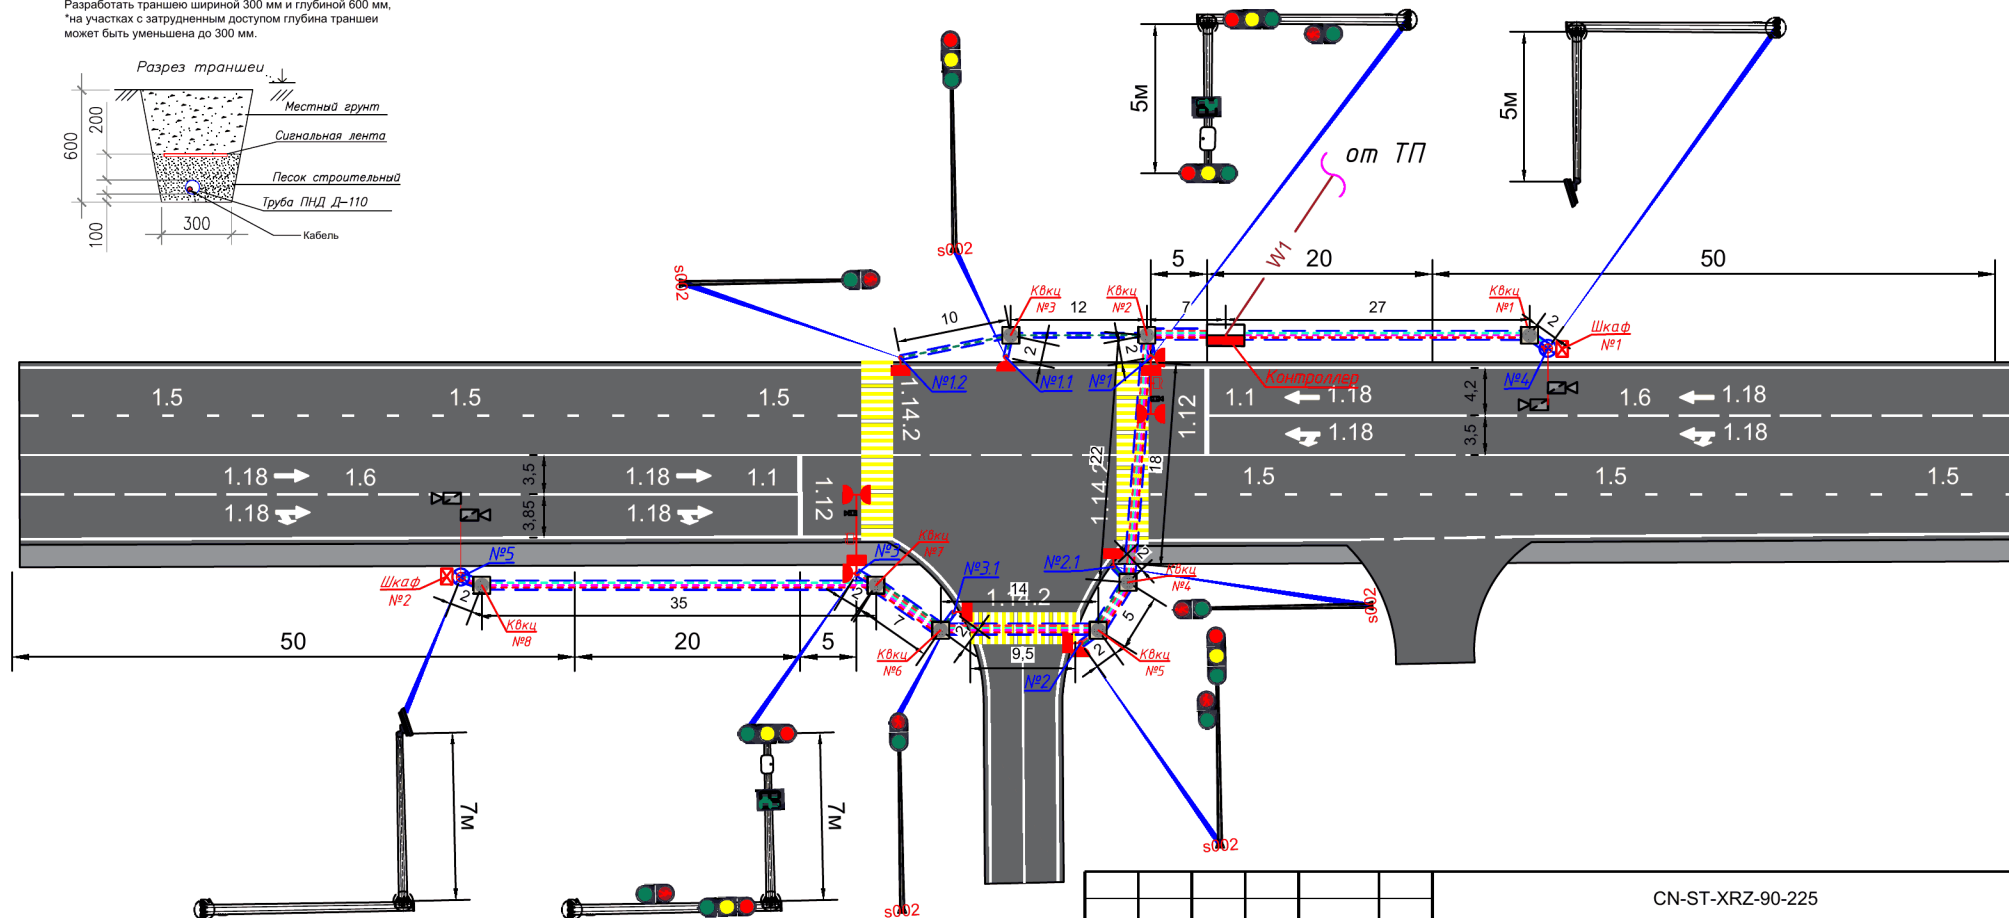


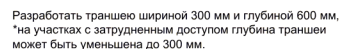

№ п/п	Обозначение	Тип, название.
1		Труба ПНД110
2		Прокладка трубопровода методом ГНБ
3		Кабель контрольный КВБ5ШВнг сеч.4х1,5мм2
4		Кабель контрольный КВБ5ШВнг сеч.14х1,5мм2
5		Кабель УТР -6,КВБ5ШВнг 4х1,5мм ,КСВПЗ 5е - 2х2х0,52
6		КВБ5ШВнг 4х1,5мм (RS485)
7		ВСК-4 (1GB)
8		Кабельная трасса 0.4 кВ проложенная в земле (траншее)
9		Колодец Квкц
10		Транспортный светофор
11		Пешеходный светофор

Инв.№ подл.	Подпись и дата	Взам.инв. №

						CN-ST-XRZ-90-225			
							РП "Организация светофорного регулирования дорожной сети и автоматизированной системы фото- видео-фиксации нарушений правил дорожного движения на пересечении улиц Саноатчилар и Саноатчи 2-йулак, Хорезмская область".		
					2026г.				
Изм.	Колуч.	Лист	Ндок.	Подпись	Дата	Электроснабжение и управление светофорами.	Стадия	Лист	Листов
Д.прозкта		Сидиков Д.					РП	4	25
ГИП		Мухамедов Ф							
Разработал		Исмоилов Ф.				План электроснабжения управления светофорами	CITY NET		