



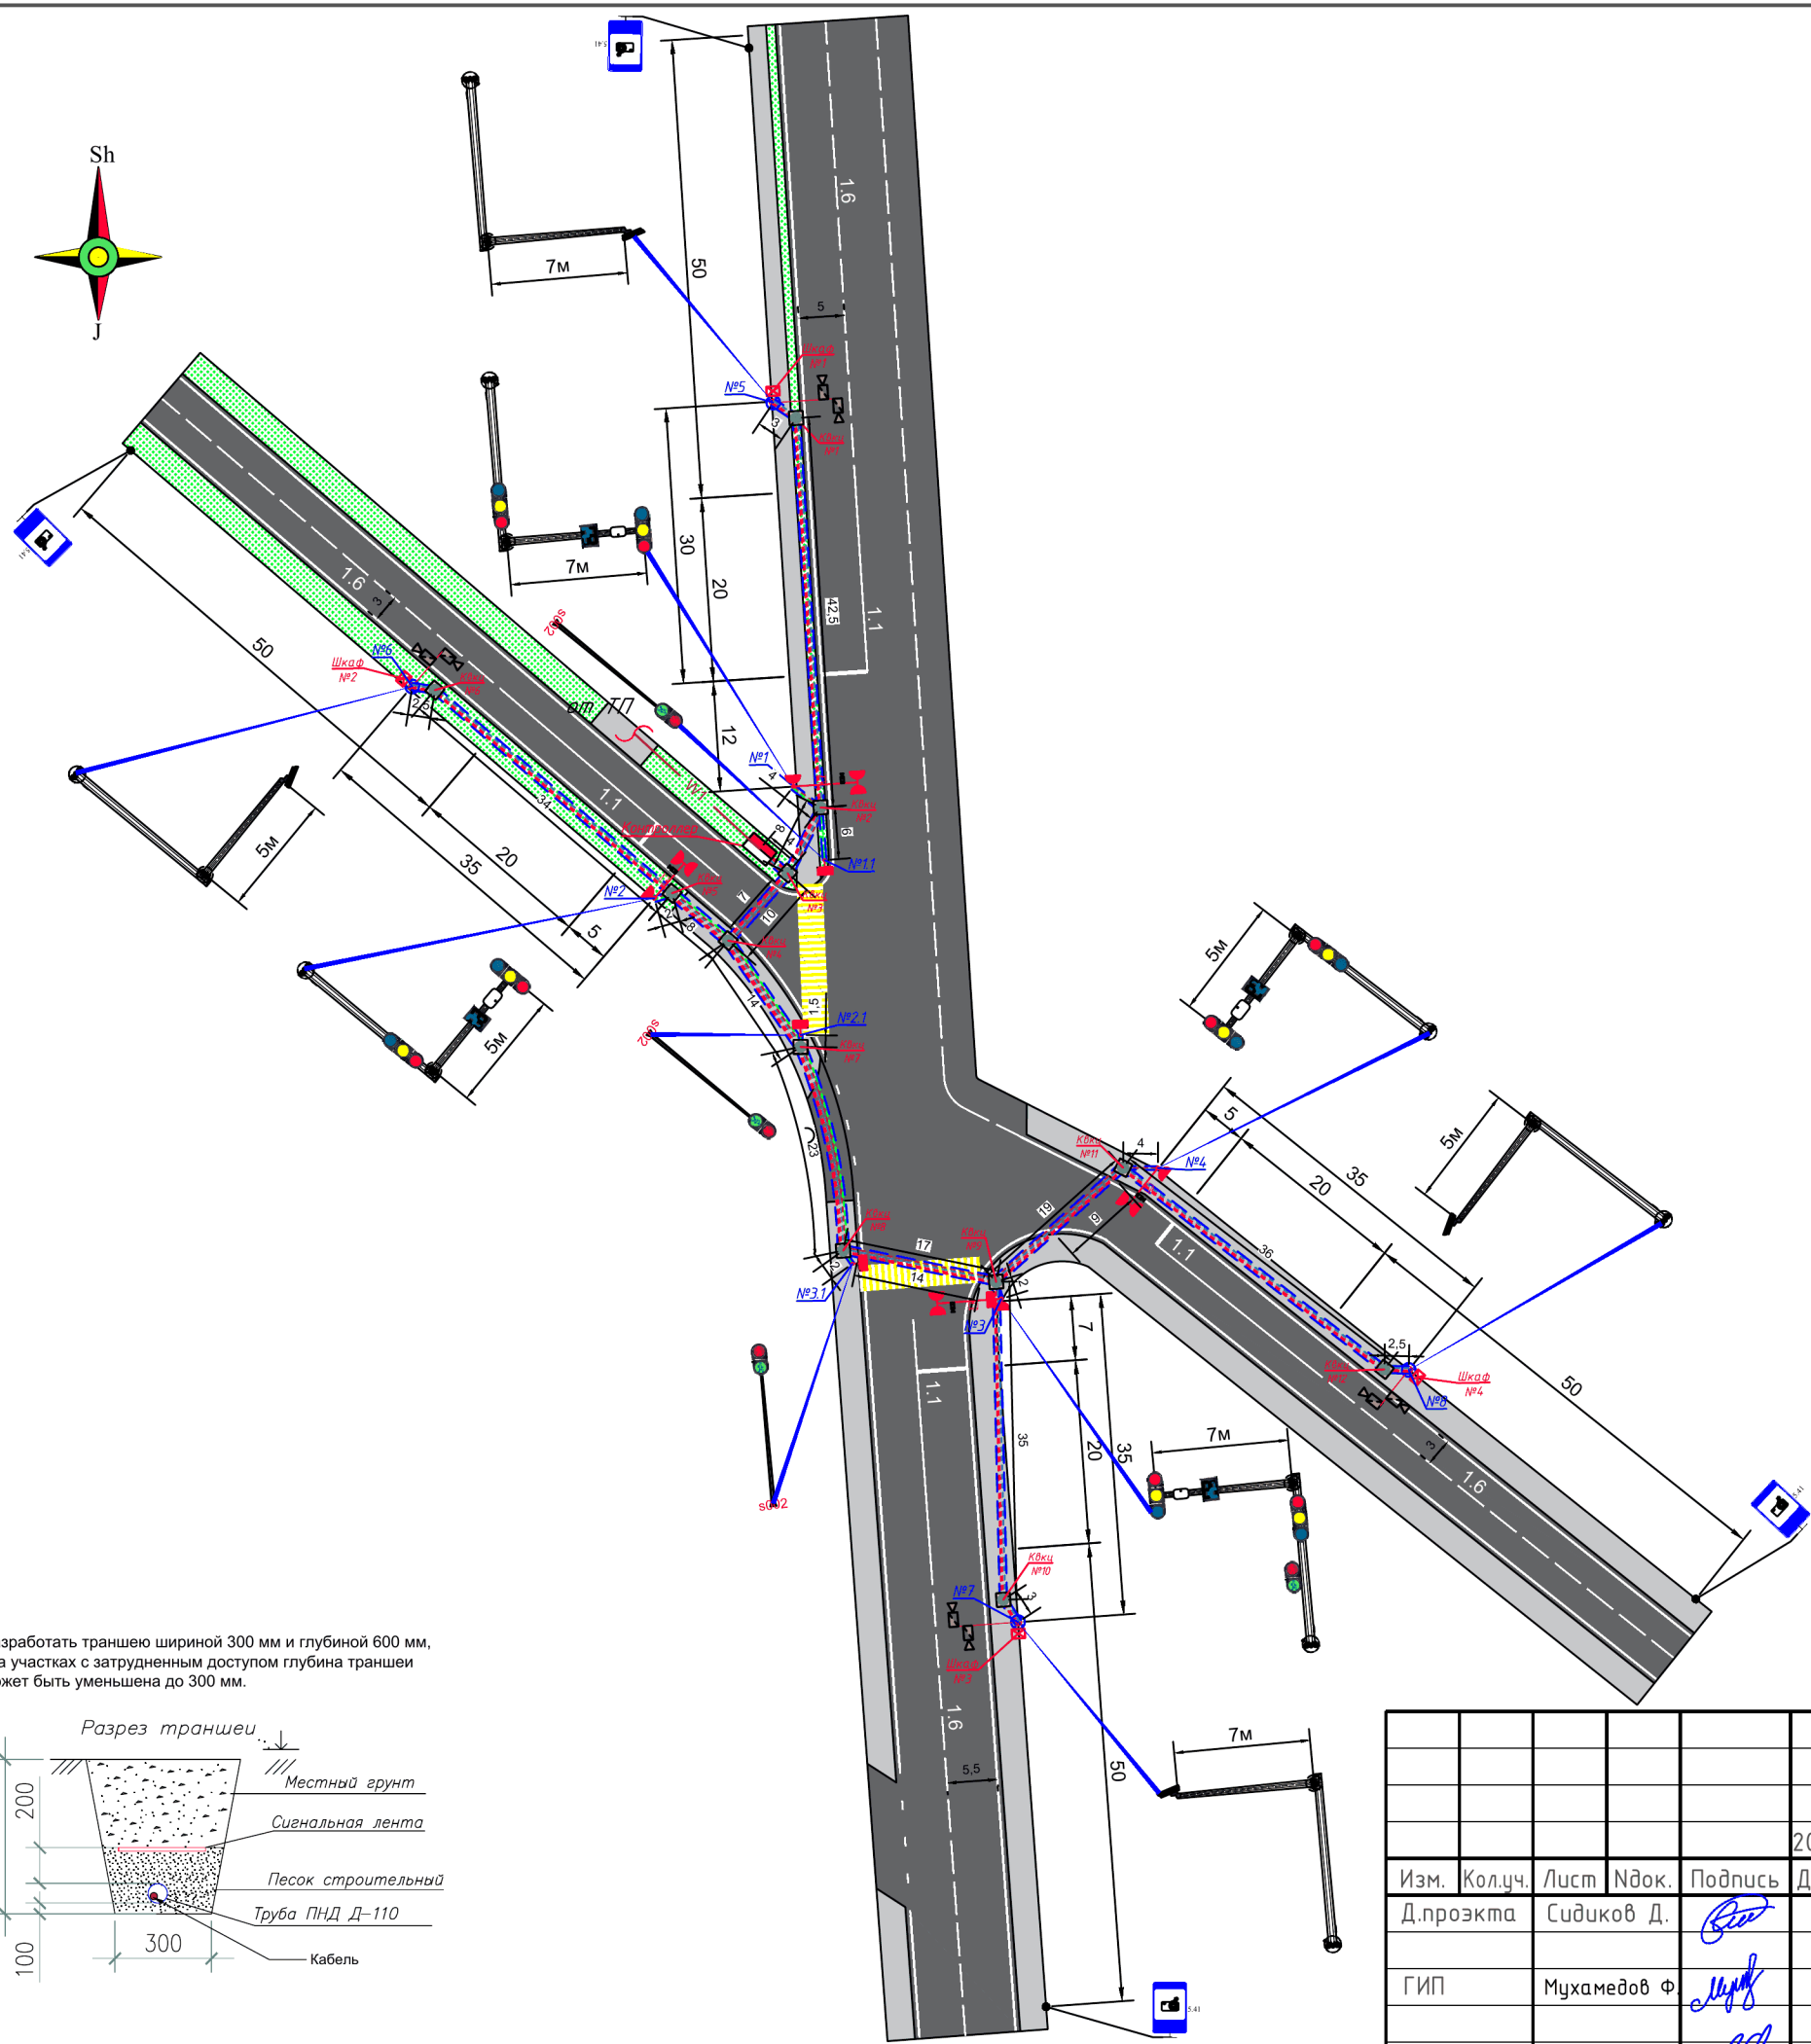

| Условные обозначения к схеме расположения технологического оборудования. |             |                                                       |
|--------------------------------------------------------------------------|-------------|-------------------------------------------------------|
| № п/п                                                                    | Обозначение | Тип, название.                                        |
| 1                                                                        |             | Труба ПНД110                                          |
| 2                                                                        |             | Прокладка трубопровода методом ГНБ                    |
| 3                                                                        |             | Кабель контрольный КВБШВнг сеч.4х1,5мм2               |
| 4                                                                        |             | Кабель контрольный КВБШВнг сеч.14х1,5мм2              |
| 5                                                                        |             | Кабель УТР -6,КВБШВнг 4х1,5мм ,КСВППЭ 5е - 2х2х0,52   |
| 6                                                                        |             | КВБШВнг 4х1,5мм (RS485)                               |
| 7                                                                        |             | ВОК-4 (1GB)                                           |
| 8                                                                        |             | Кабельная трасса 0.4 кВ проложенная в земле (траншее) |
| 9                                                                        |             | Колодец Квкц                                          |
| 10                                                                       |             | Транспортный светофор                                 |
| 11                                                                       |             | Пешеходный светофор                                   |

Разработать траншею шириной 300 мм и глубиной 600 мм, \*на участках с затрудненным доступом глубина траншеи может быть уменьшена до 300 мм.

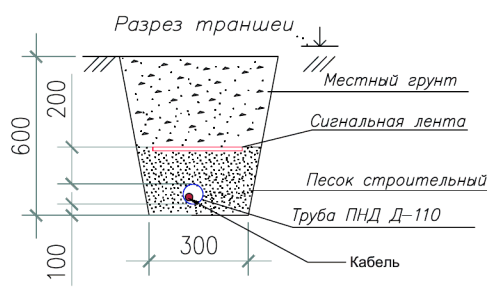

|            |         |             |       |                                                                                       |      |   |  |  |                                                                                       |      |        |
|------------|---------|-------------|-------|---------------------------------------------------------------------------------------|------|---|--|--|---------------------------------------------------------------------------------------|------|--------|
|            |         |             |       |                                                                                       |      | CN-ST-XRZ-90-226   |  |  |                                                                                       |      |        |
|            |         |             |       |                                                                                       |      | РП "Организация светофорного регулирования дорожной сети и автоматизированной системы фото- видео-фиксации нарушений правил дорожного движения на пересечении улиц Жайхун и Ибн Сино, Хорезмская область". |  |  |                                                                                       |      |        |
|            |         |             |       | 2026г.                                                                                |      | Электроснабжение и управление светофорами.   |  |  | Стадия                                                                                | Лист | Листов |
| Изм.       | Кол.уч. | Лист        | Идок. | Подпись                                                                               | Дата |   |  |  | РП                                                                                    | 4    | 24     |
| Д.проекта  |         | Сидиков Д.  |       |  |      | План электроснабжения управления светофорами   |  |  |  |      |        |
| ГИП        |         | Мухамедов Ф |       |  |      |   |  |  |                                                                                       |      |        |
| Разработал |         | Исмоилов Ф. |       |  |      |   |  |  |                                                                                       |      |        |

|             |                |             |
|-------------|----------------|-------------|
| Инв.№ подл. | Подпись и дата | Взам.инв. № |
|             |                |             |

|            |         |              |       |         |        |
|------------|---------|--------------|-------|---------|--------|
| Изм.       | Кол.уч. | Лист         | Ндок. | Подпись | Дата   |
| Д.проекта  |         | Сидиков Д.   |       |         | 2026г. |
| ГИП        |         | Мухамедов Ф. |       |         |        |
| Разработал |         | Исмоилов Ф.  |       |         |        |