
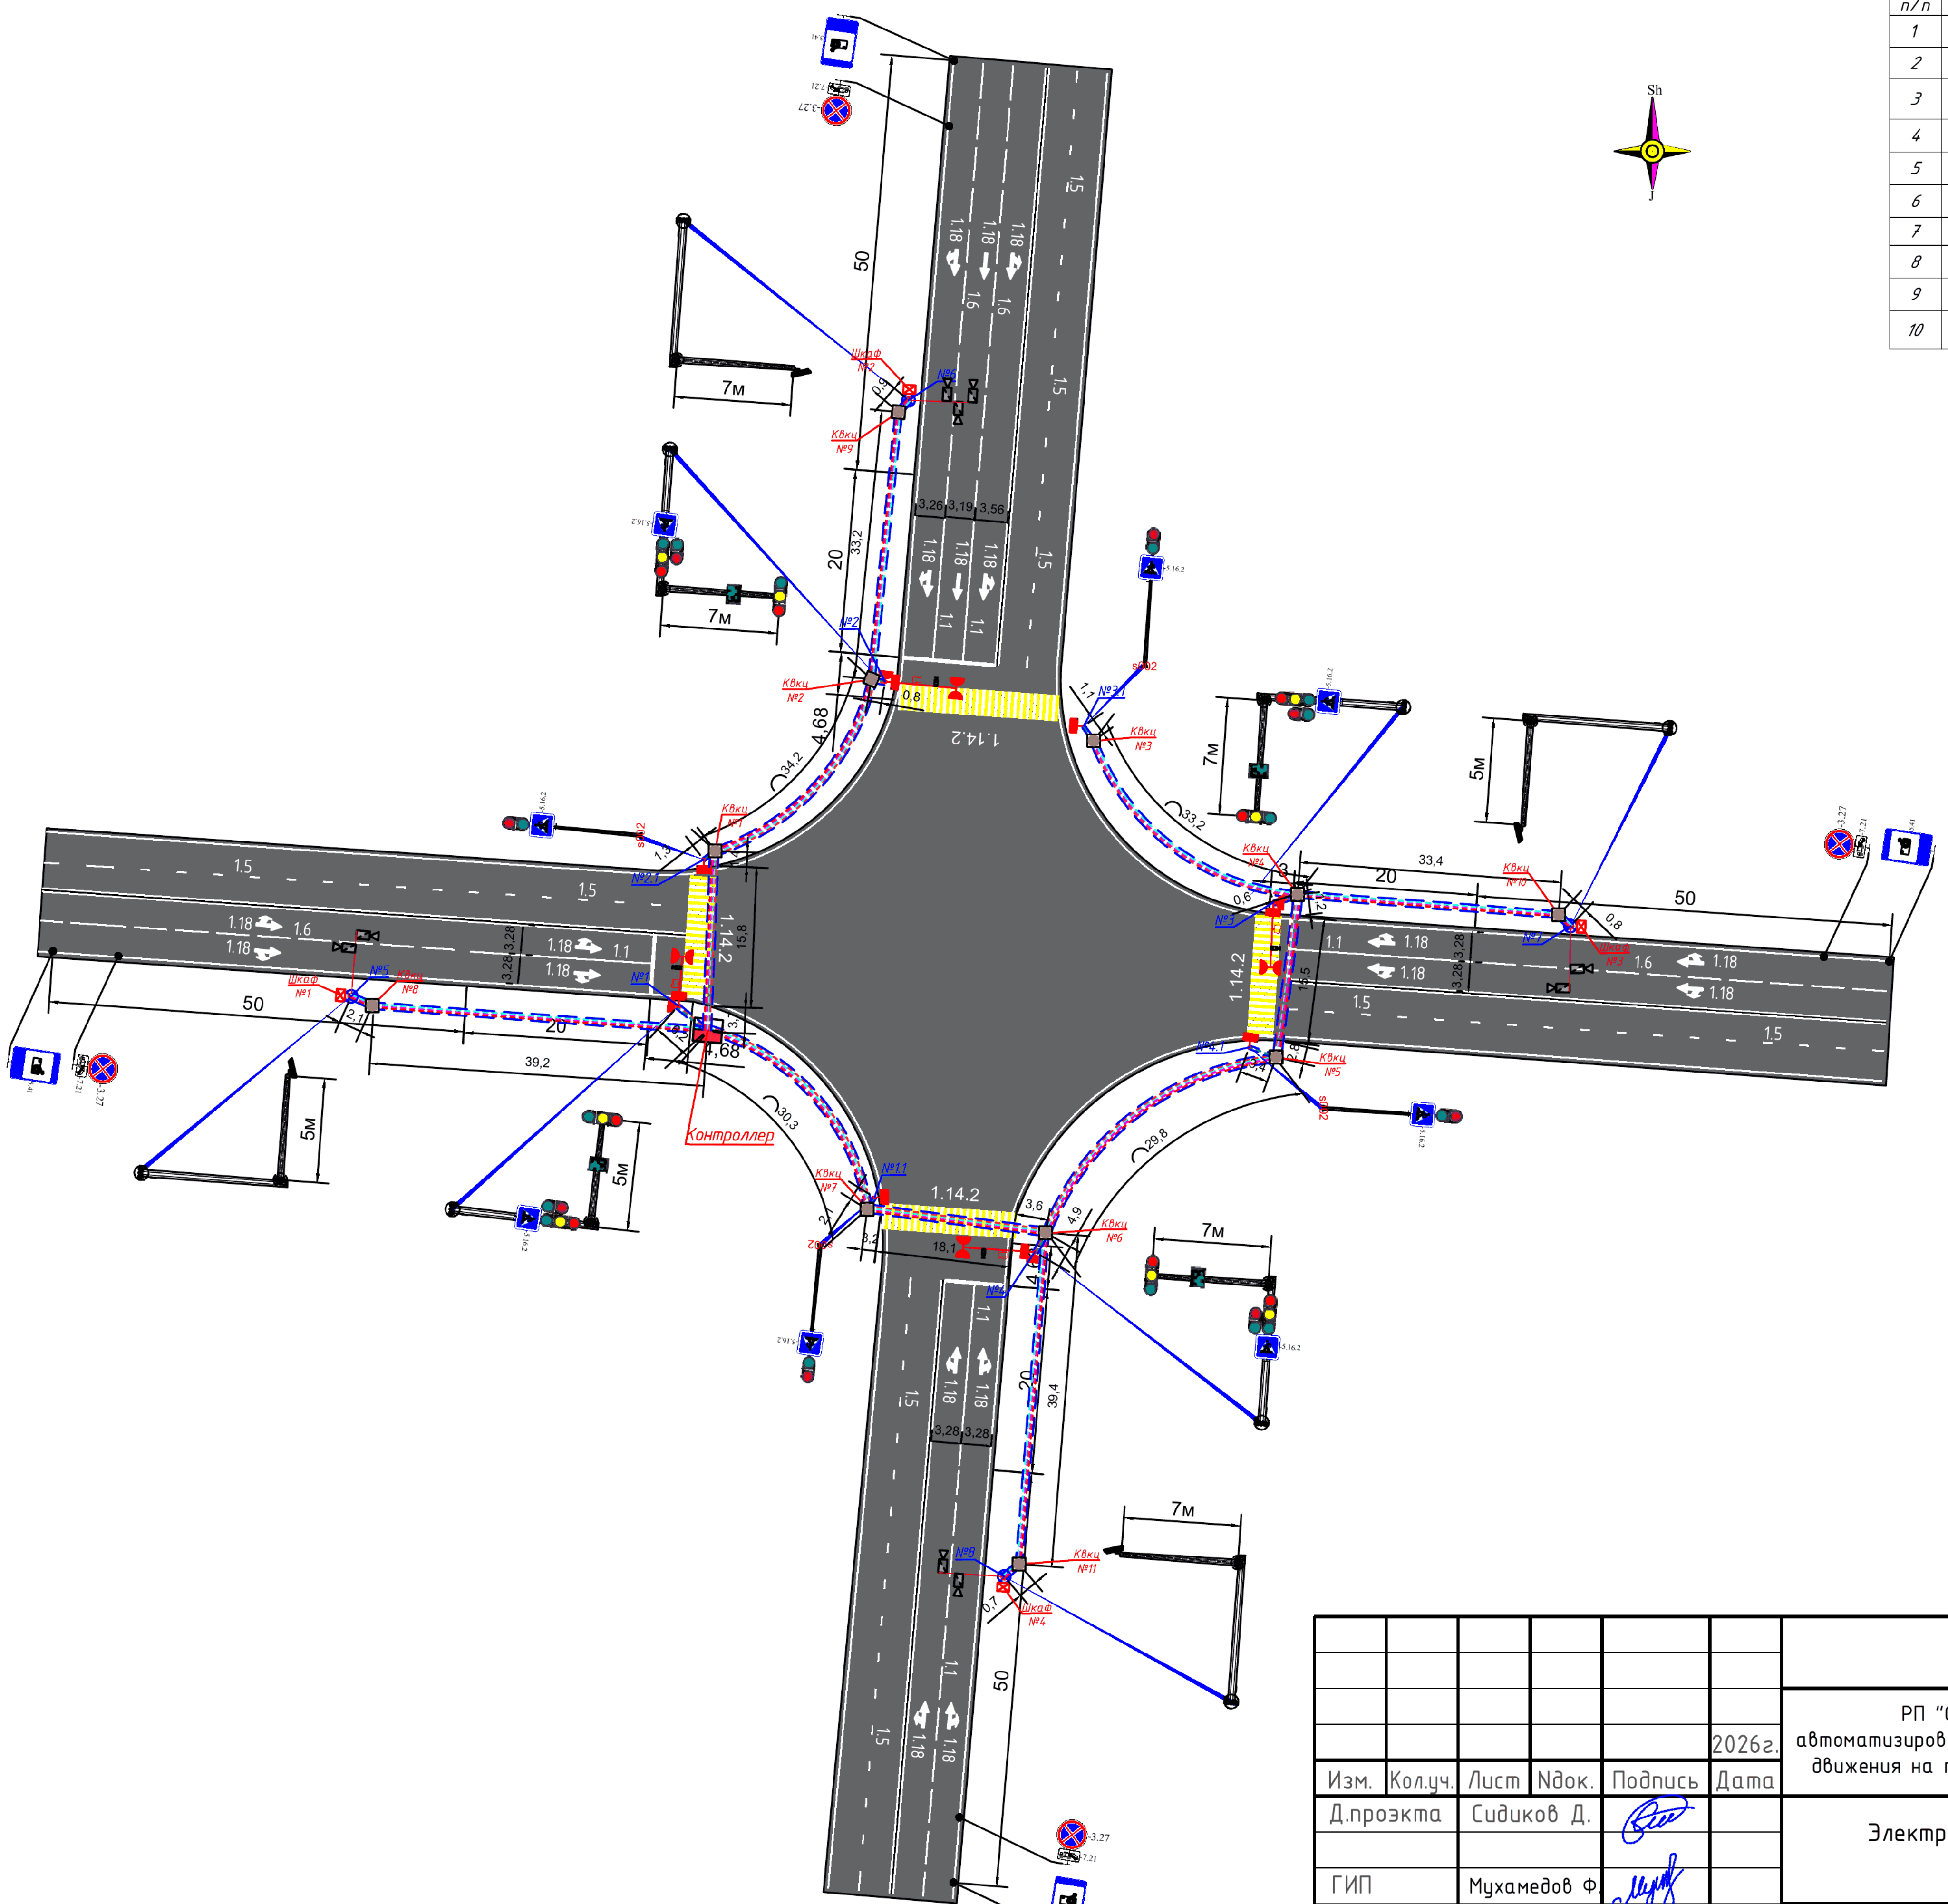


Условные обозначения к схеме расположения технологического оборудования.

№ п/п	Обозначение	Тип, название.
1	⊏⊐⊏⊐⊏⊐	Труба ПНД110
2	- - - - - -	Кабель контрольный КВБбШВнг сеч.4х1,5мм2
3	- - - - - -	Кабель контрольный КВБбШВнг сеч.14х1,5мм2
4	- - - - - -	Кабель UTP -6
5	- - - - - -	КВБбШВнг 4х1.5мм (RS485)
6	- - - - - -	ВОК-8 (1GB)
7	—— W1 ——	Кабельная трасса 0.4 кВ проложенная в земле (траншее)
8		Колодец Квкц
9		Транспортный светофор
10		Пешеходный светофор

Разработать траншею шириной 300 мм и глубиной 600 мм,
*на участках с затрудненным доступом глубина траншеи может быть уменьшена до 300 мм.

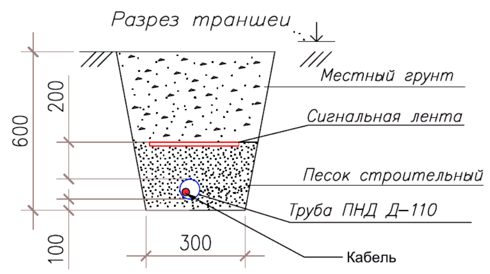

					2026г.
Изм.	Кол.уч.	Лист	Nдок.	Подпись	Дата
Д.проэкта		Сидиков Д.			
ГИП		Мухамедов Ф.			
Разработал		Исмоилов Ф.			

CN-ST-XRZ-90-199

РП "Организация светофорного регулирования дорожной сети и автоматизированной системы фото- видео-фиксации нарушений правил дорожного движения на пересечении улиц Саноатчилар и Янгиарик Хоразимская область".

Электроснабжение и управление светофорами.

Стадия	Лист	Листов
РП	4	24

План электроснабжения управления светофорами

CITYNET

Взам.инв. №

Подпись и дата

Инв.№ подл.

Формат А3