

АО "ГИДРОПРОЕКТ"

ООО "U SUV ALAN"

Строительство Пскемской ГЭС на р. Пскем в
Бостанлыкском районе Ташкентской области.
Вариант с плотинной из укатанного бетона

ДОКУМЕНТ ОЦЕНКИ ПРОЕКТА (ДОП)

Бетонная плотина RCC


Донный водовыпуск

1921-11-405-Д

Ташкент, апрель 2025 год


Донный водовыпуск – поперечное сечение

Масштаб 1:500

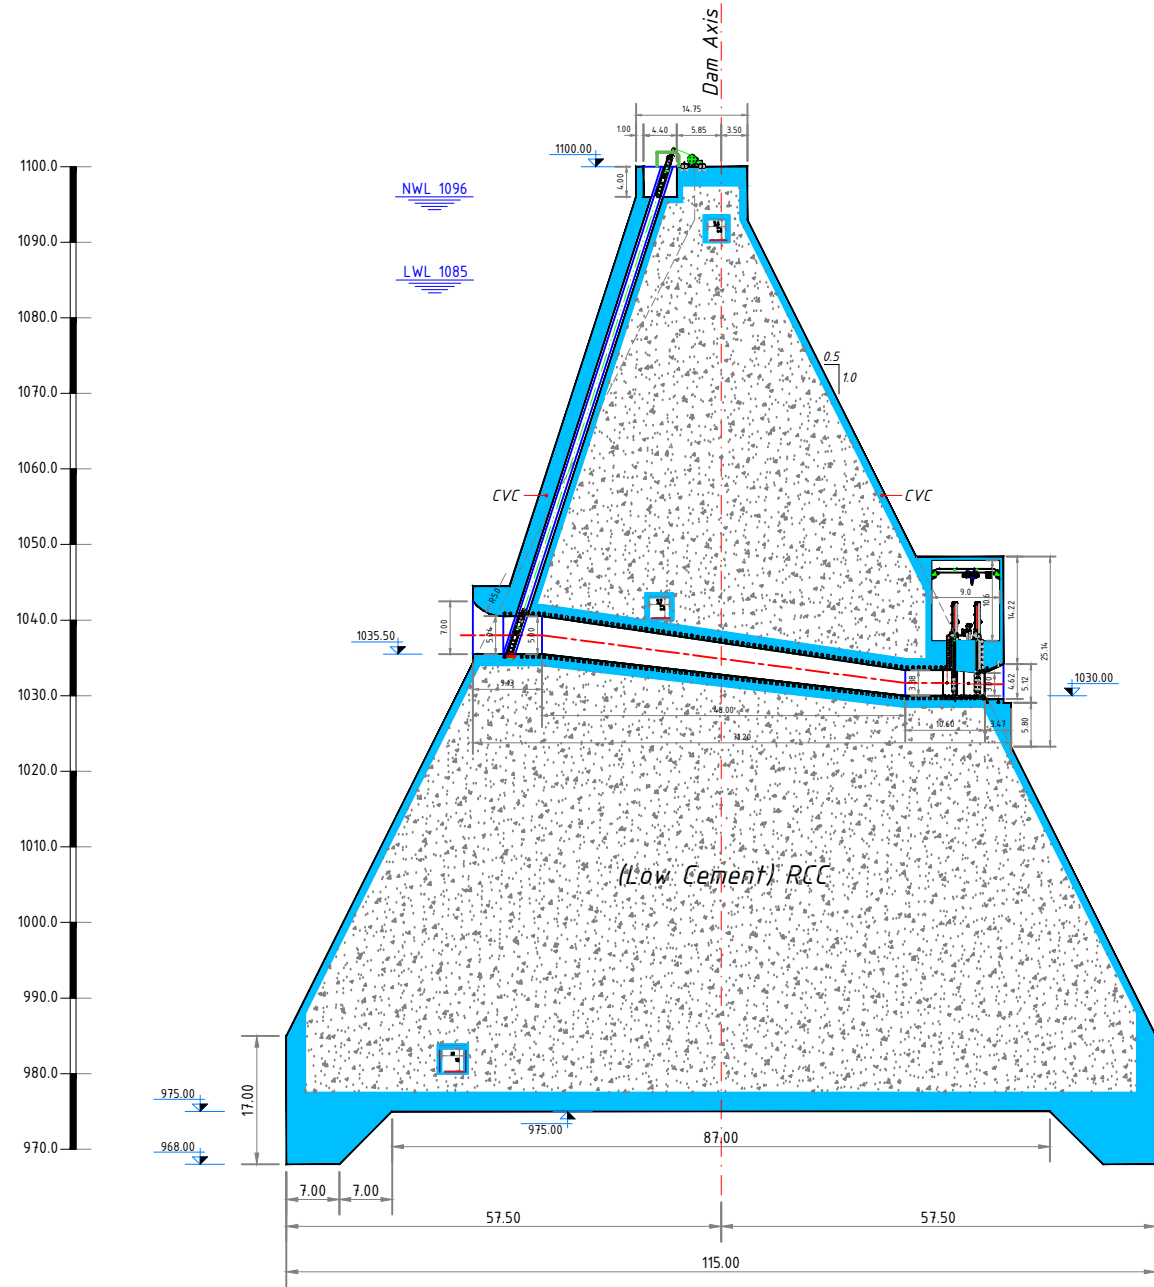

Донный водовыпуск. План


Масштаб 1:500

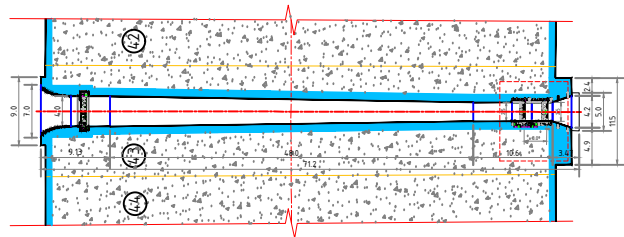

						1921-11-405-Д	ООО "U SUV ALAN"				
						Строительство Пскемской ГЭС на р. Пскем в Бостанлыкском районе Ташкентской области. Вариант с плотиной из укатанного бетона					
Изм.	Кол.уч.	Лист	№ док.	Подпись	Дата						
Разработал	Sayarinejad					Бетонная плотина RCC. Донный водовыпуск			Стадия	Лист	Листов
Проверил	H. Babakhan								ДОП	1	5
Проверил	Багликов										
ГИП	Естифеева					Общий план и разрез по донному водовыпуску.			АО"ГИДРОПРОЕКТ" Ташкент апрель, 2025		


ПРОДОЛЬНЫЙ РАЗРЕЗ ЗАТВОРА

Масштаб 1:20

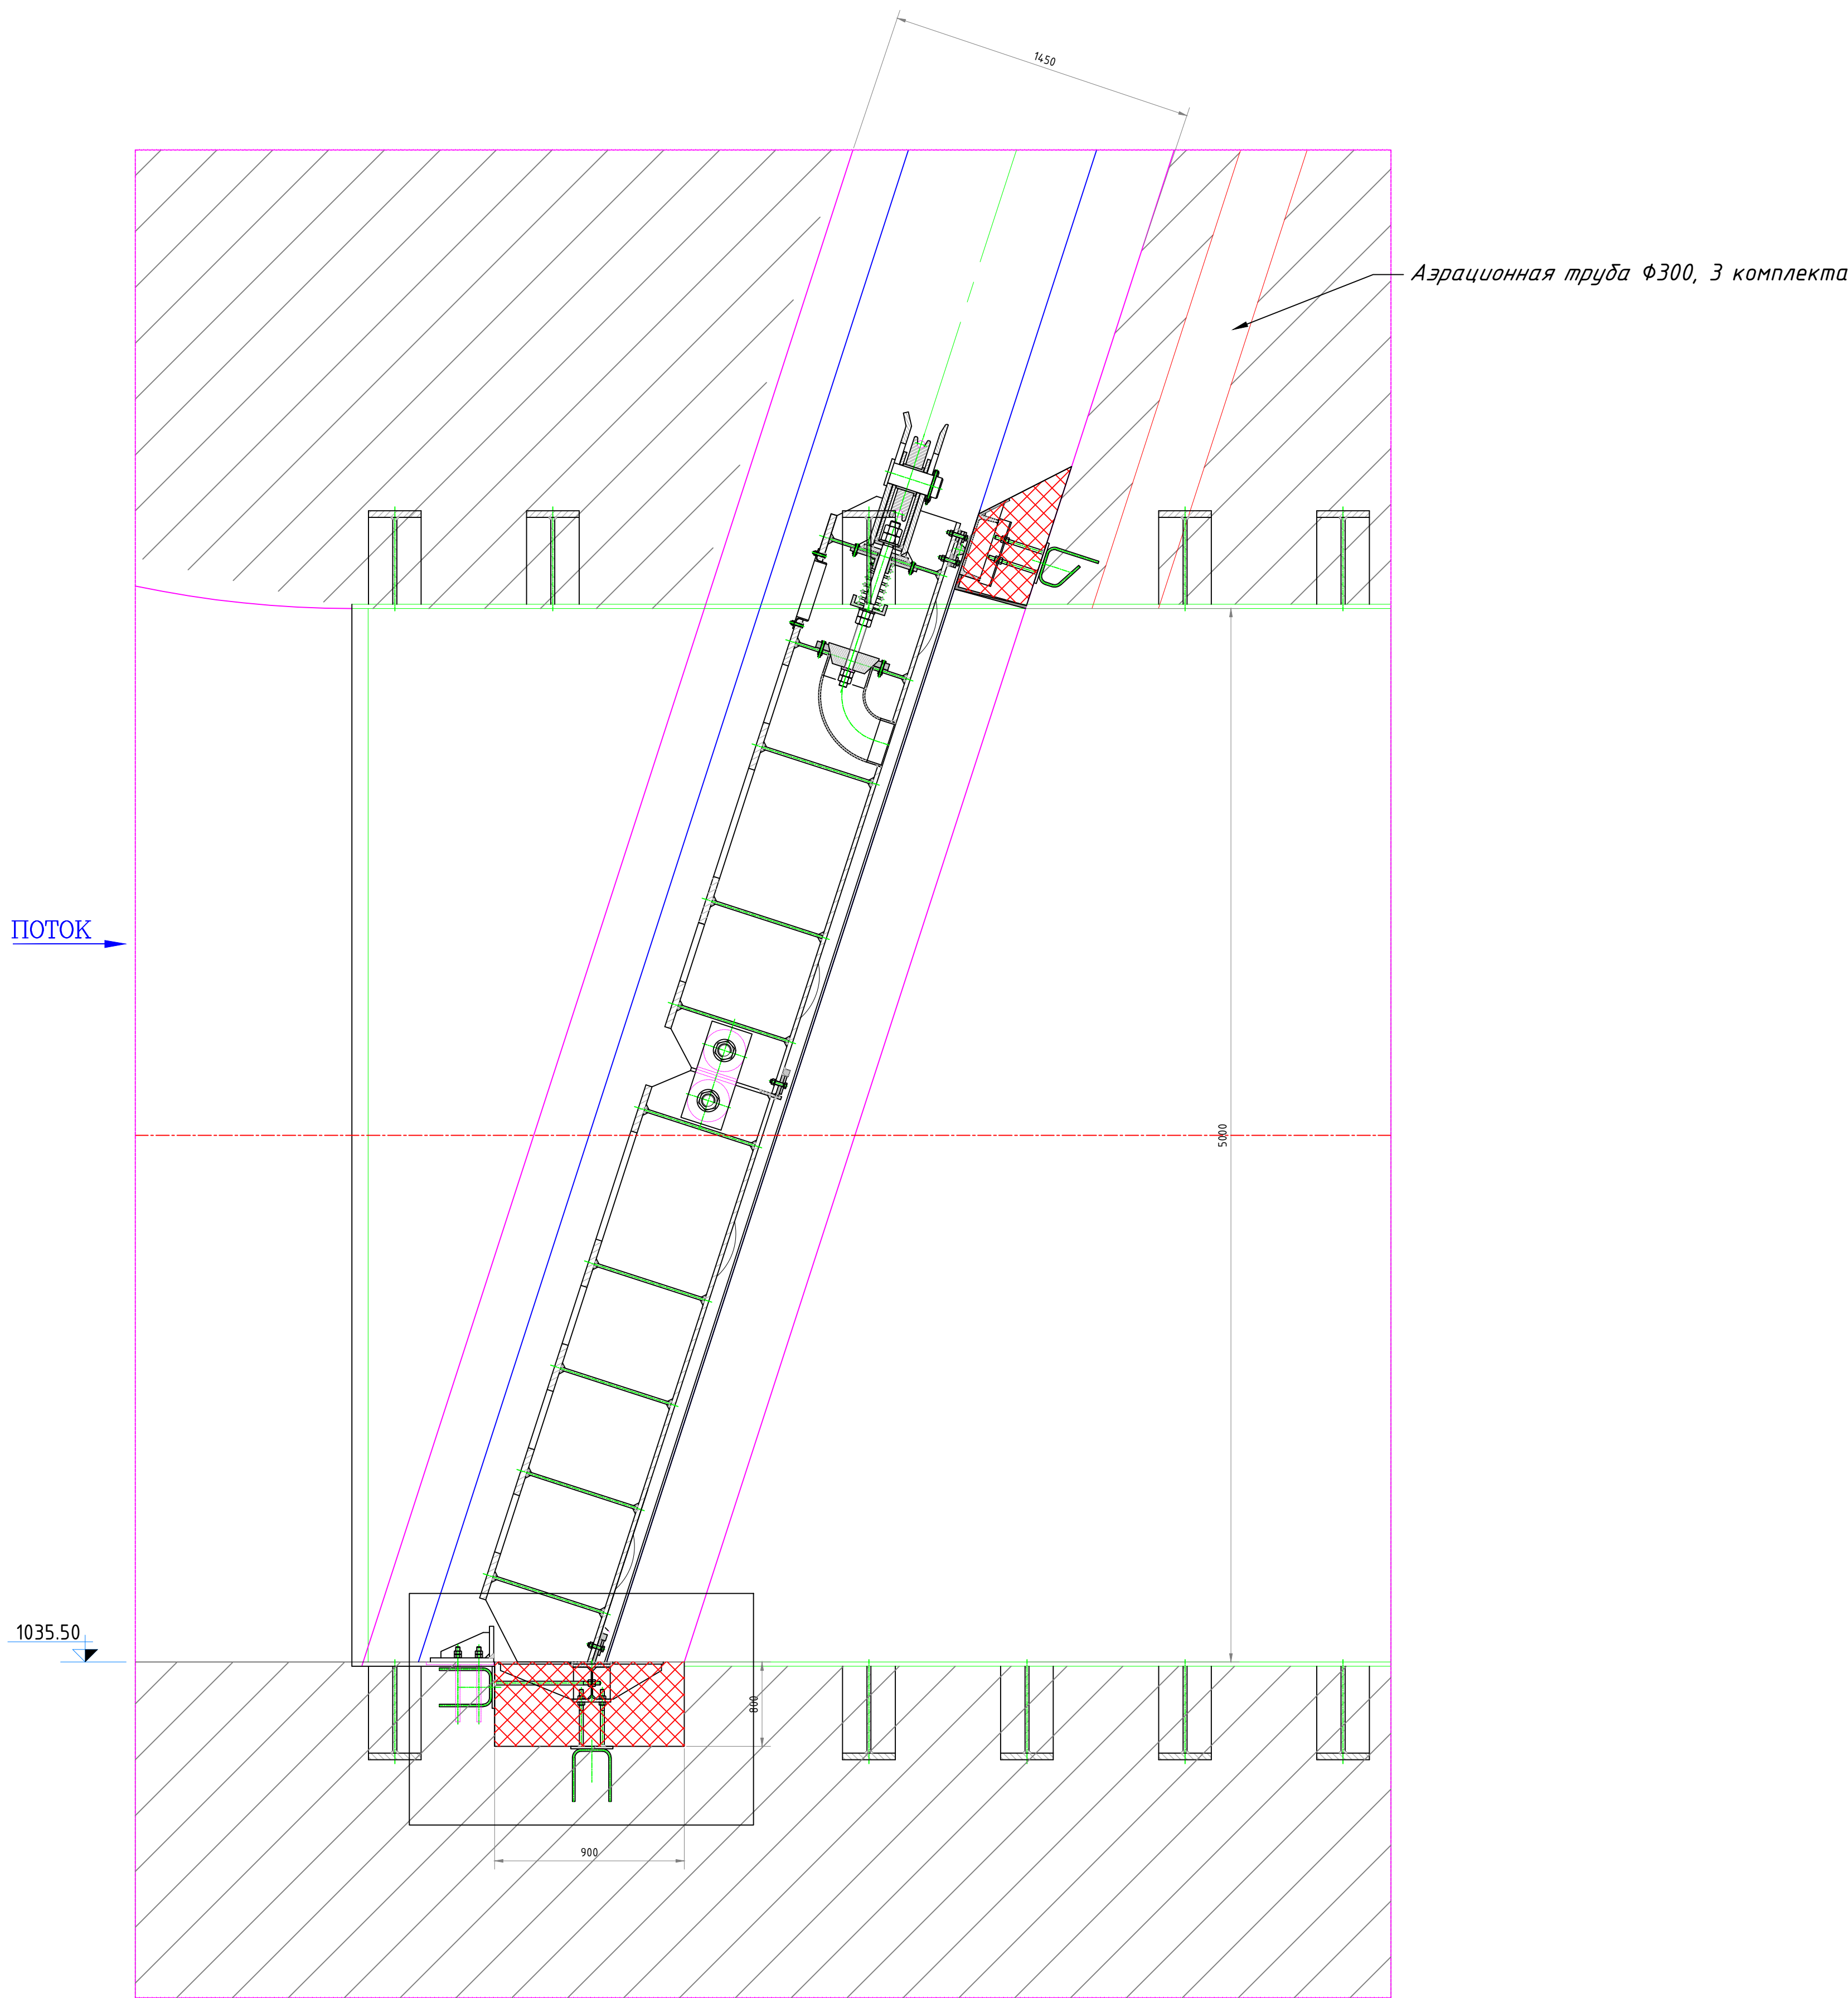


ВПУСКНОЙ ВОРОТ - ПЛАН-СРЕЗ
(В ПАЗУ РАБОЧЕЙ ЗОНЫ)

Масштаб 1:20

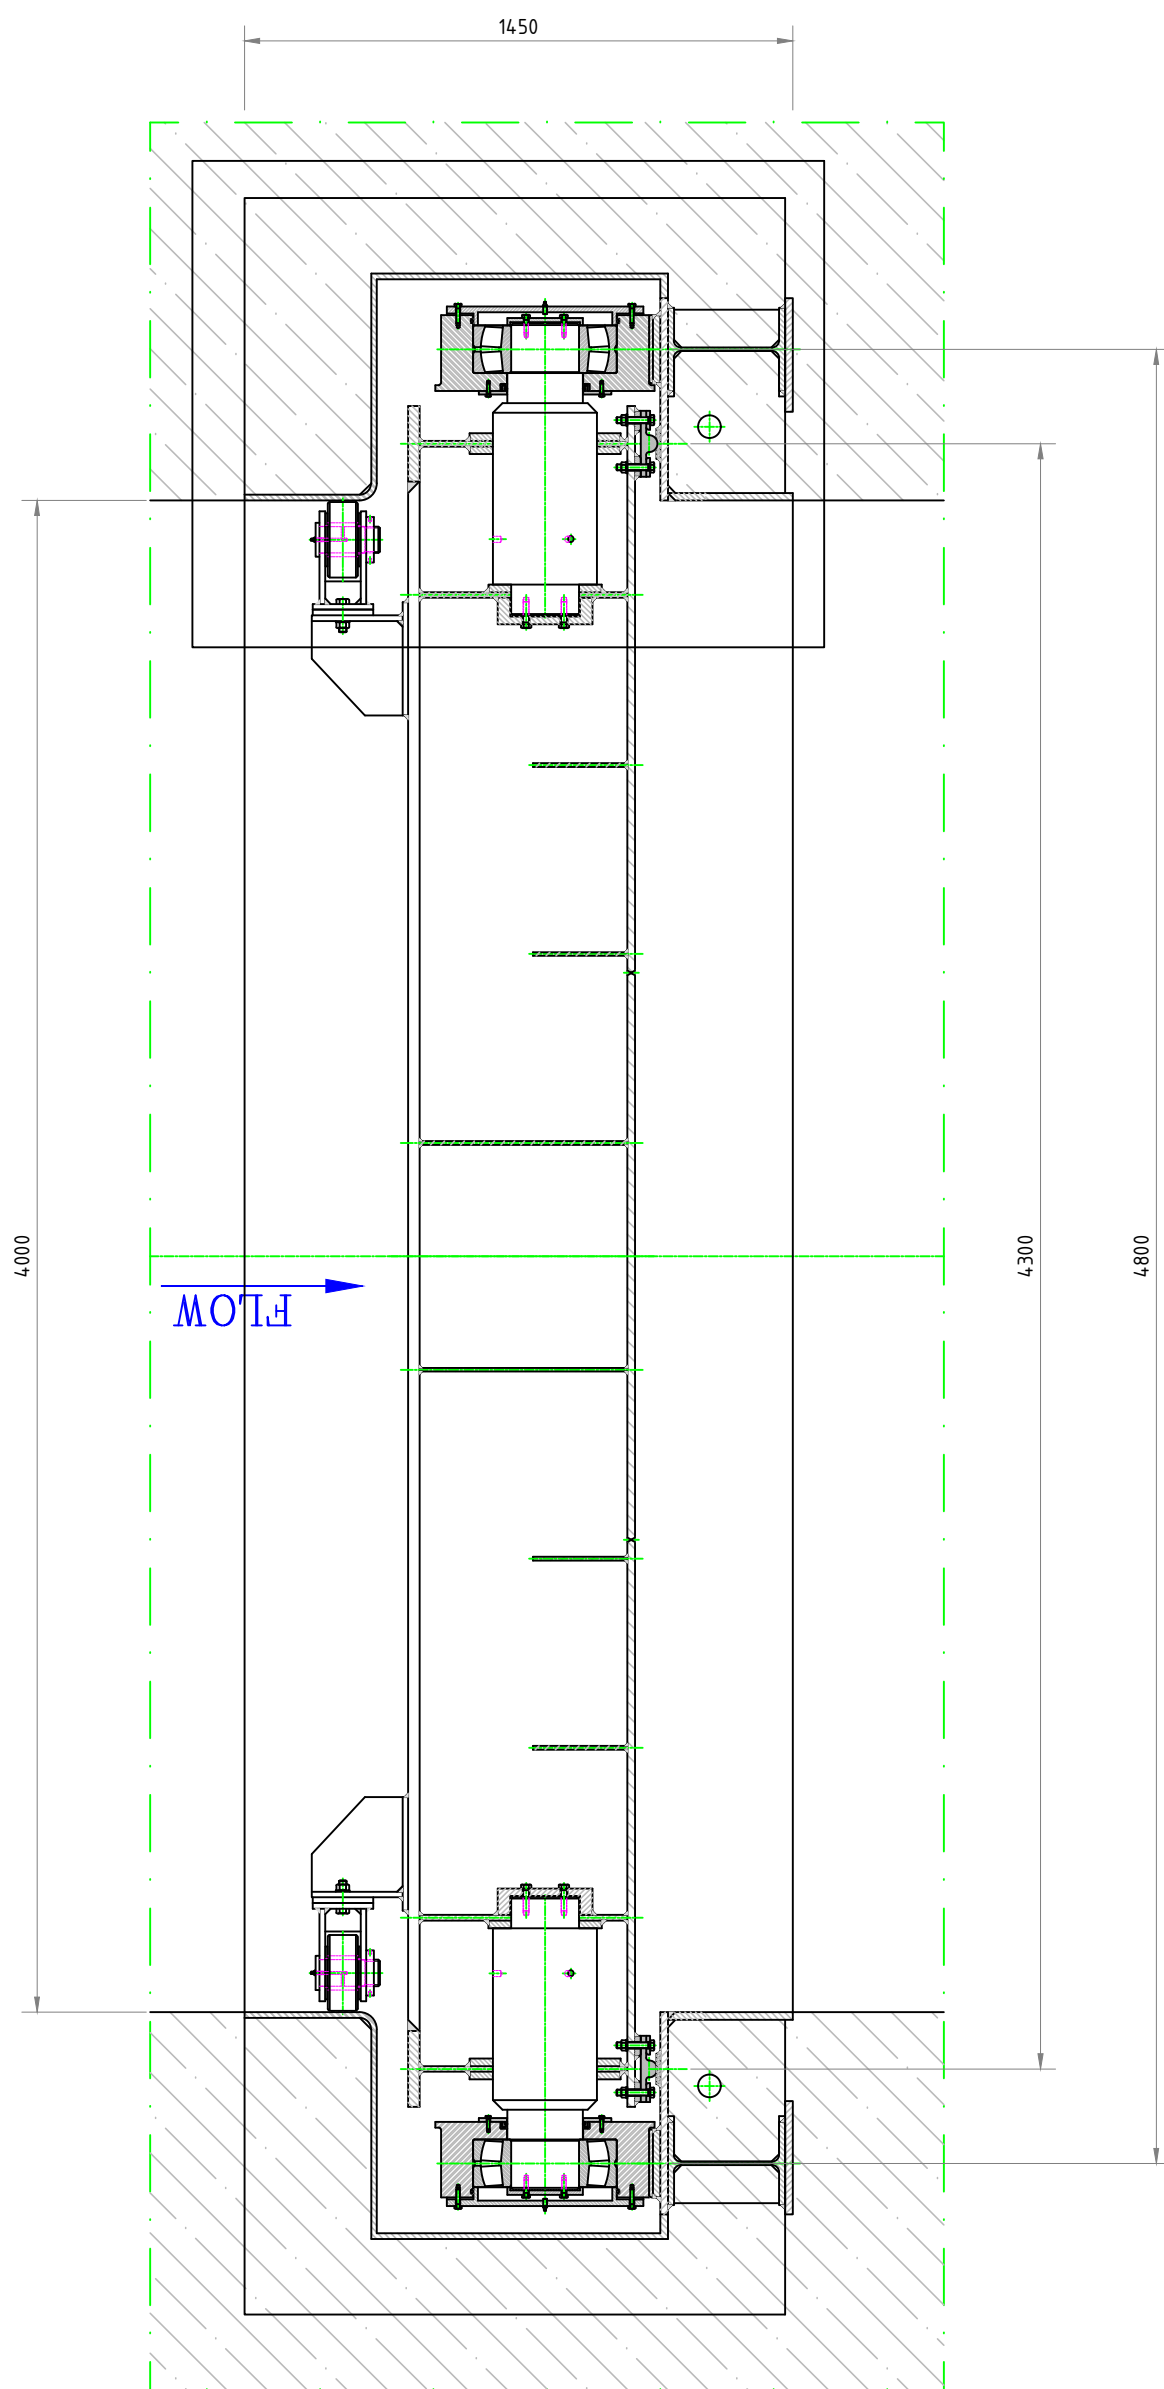

ВПУСКНОЙ ВОРОТ - ПЛАН-СРЕЗ
(НАД РАБОЧЕЙ ЗОНОЙ)


Масштаб 1:20

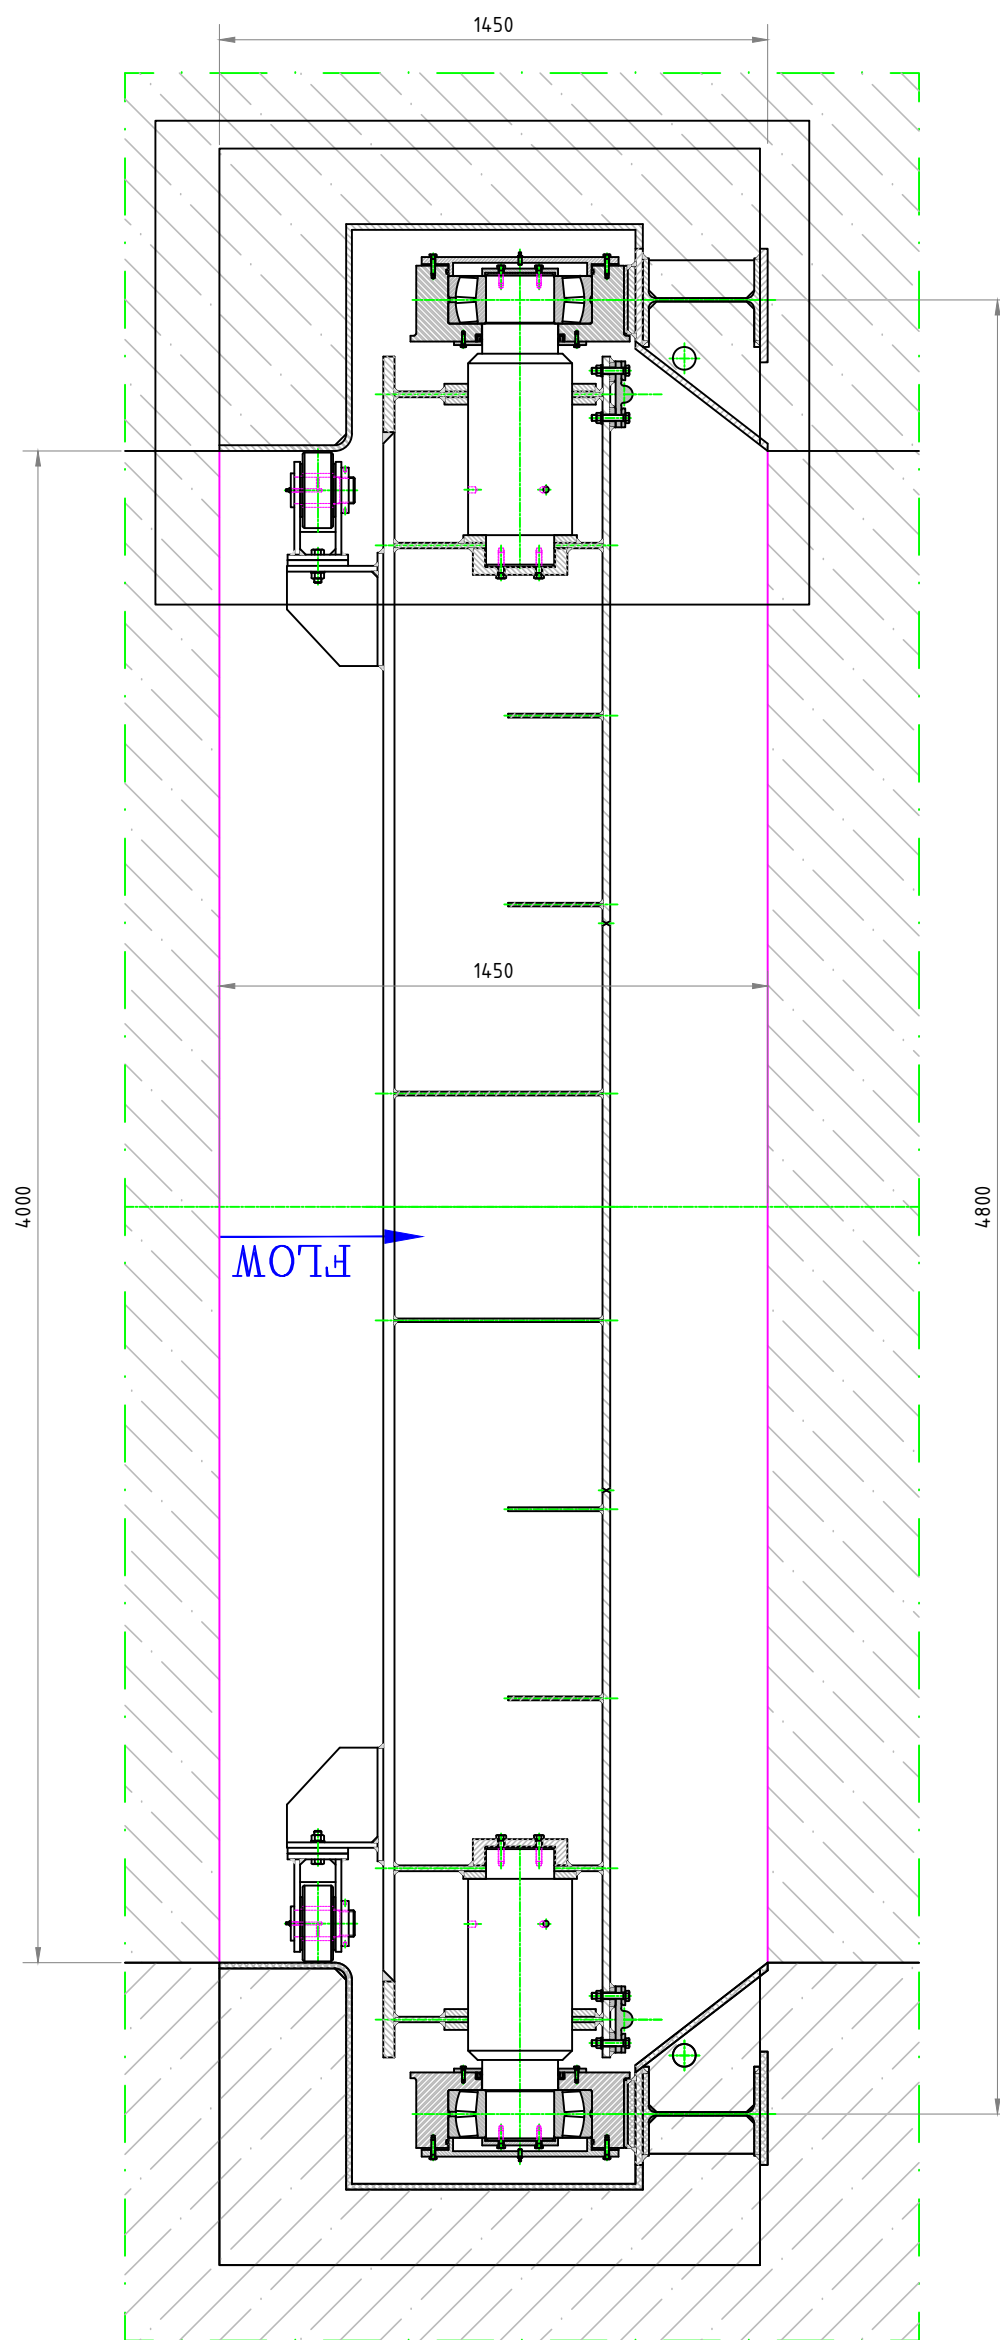

						1921-11-405-Д	000 "U SUV ALAN"
						Спроектировано Пскемской ГЭС на р. Пскем в Бостанлыкском районе Ташкентской области. Вариант с плотиной из укатанного бетона	
Изм.	Кол.уч.	Лист	№ док.	Подпись	Дата	Бетонная плотина RCC. Донный водовыпуск	Стадия Доп
Разработал	М.А. Karimi					2	5
Разработал	Н. Babakham						
Проверил	М.А. Karimi						
Проверил	Багдиков					Входной затвор. Продольный разрез. Планы	АО "ГИДРОПРОЕКТ"
						Ташкент апрель 2025	
						Формат А1	


УЗЕЛ ПАЗА - РАБОЧАЯ ЗОНА

Масштаб 1:10

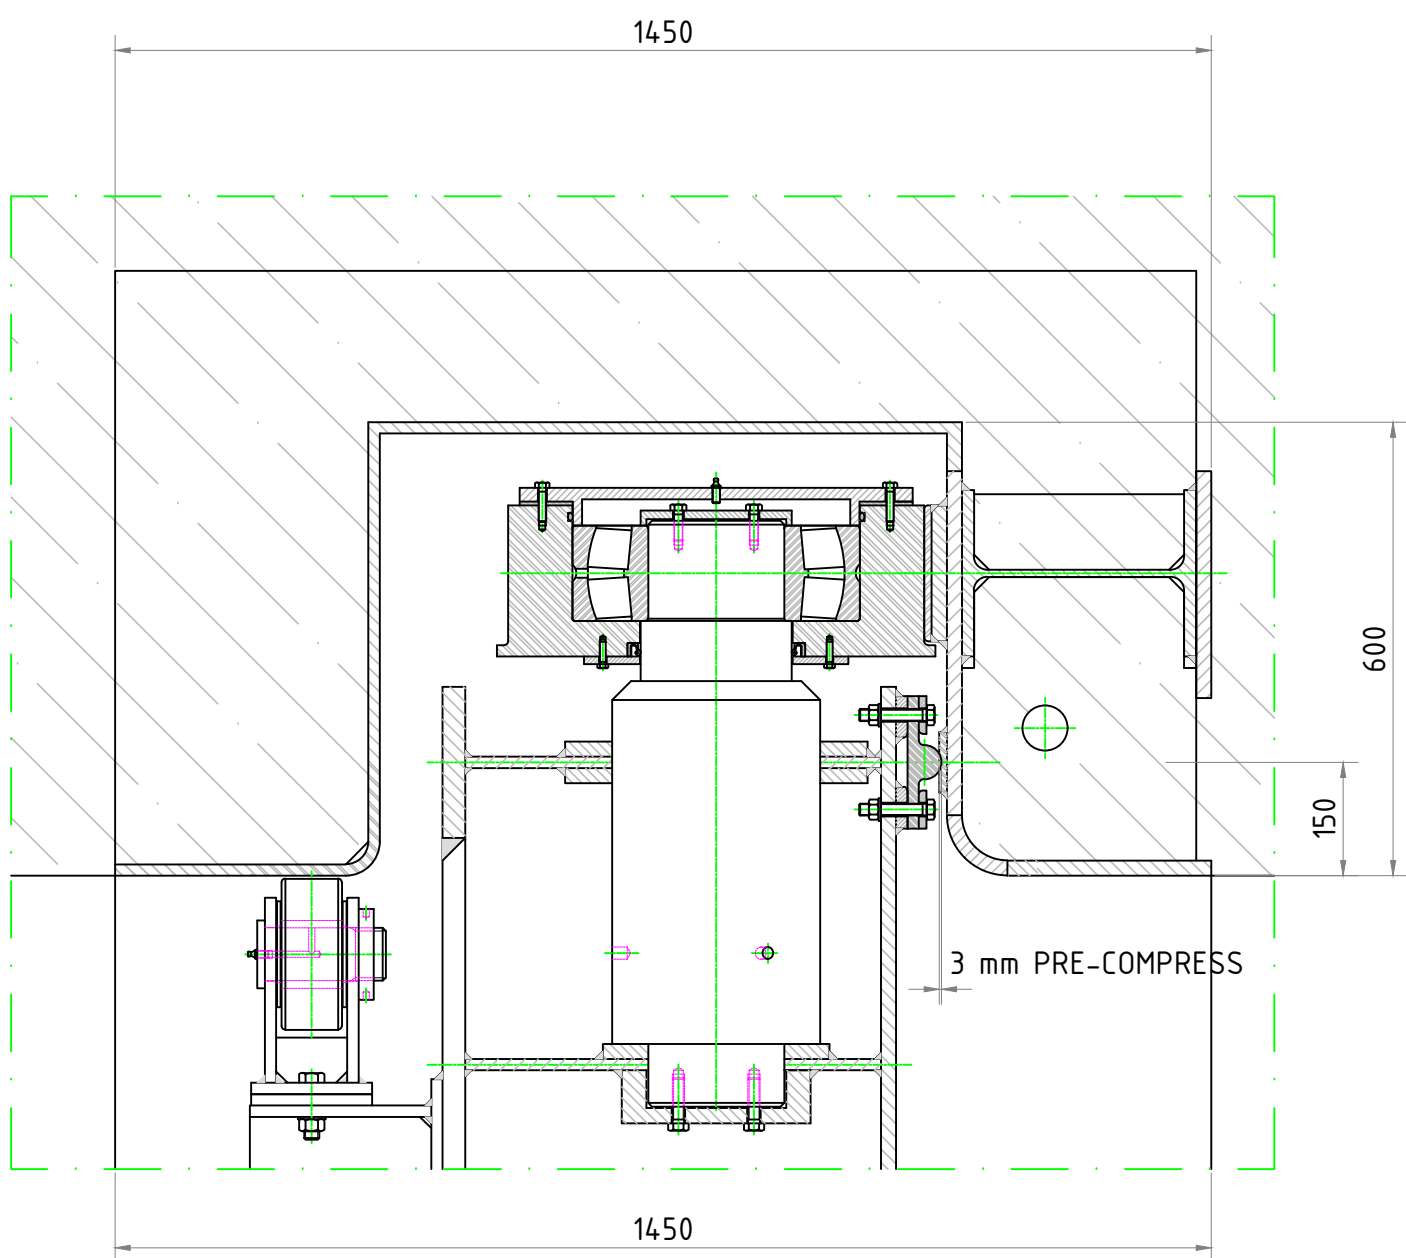


УЗЕЛ ПАЗА - НЕ РАБОЧАЯ ЗОНА

Масштаб 1:10

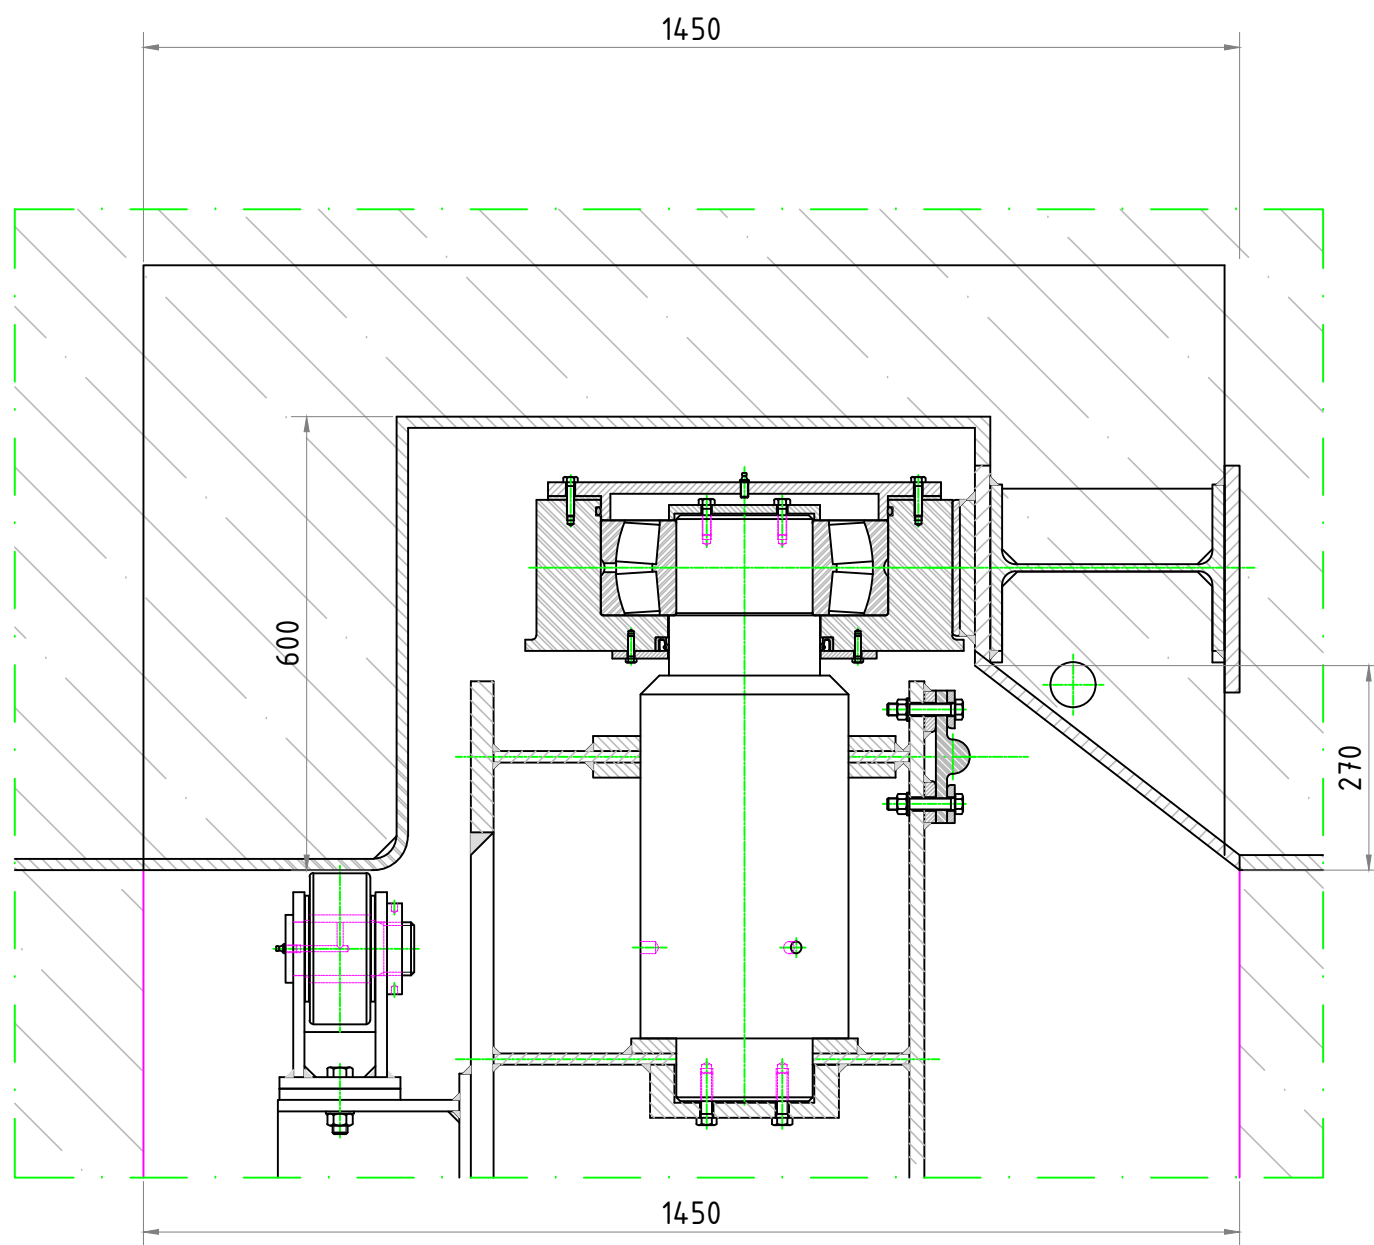


ДЕТАЛЬ НИЖНЕГО УПЛОТНЕНИЯ

Масштаб 1:10

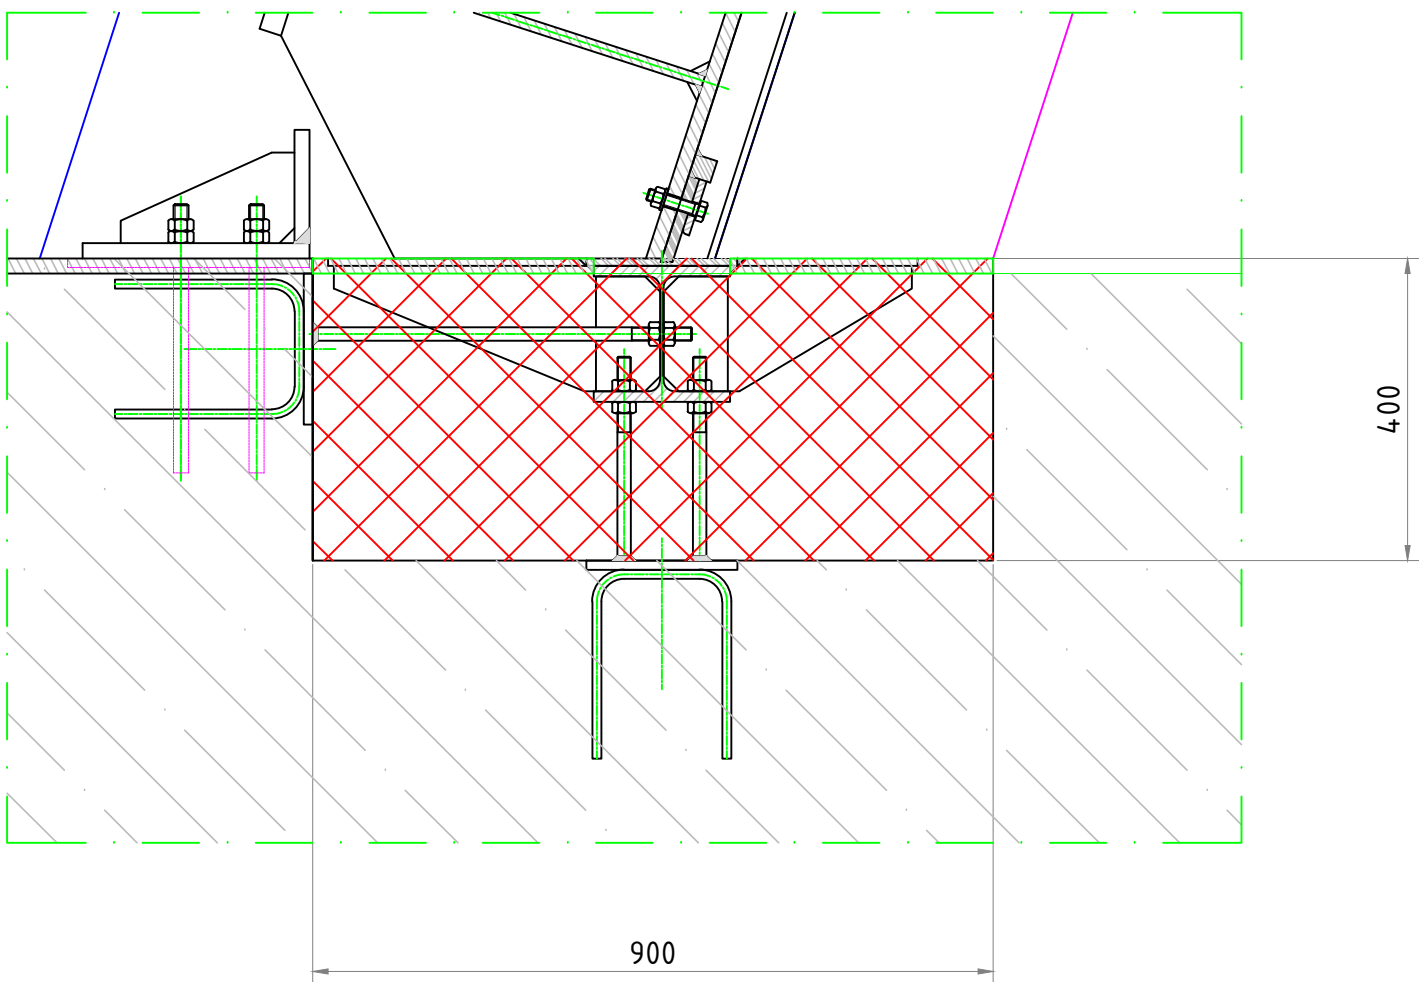

УЗЕЛ УПЛОТНЕНИЯ ПРИМЫКАНИЯ К ЗАБРАЛЬНОЙ БАЛКЕ

Масштаб 1:10

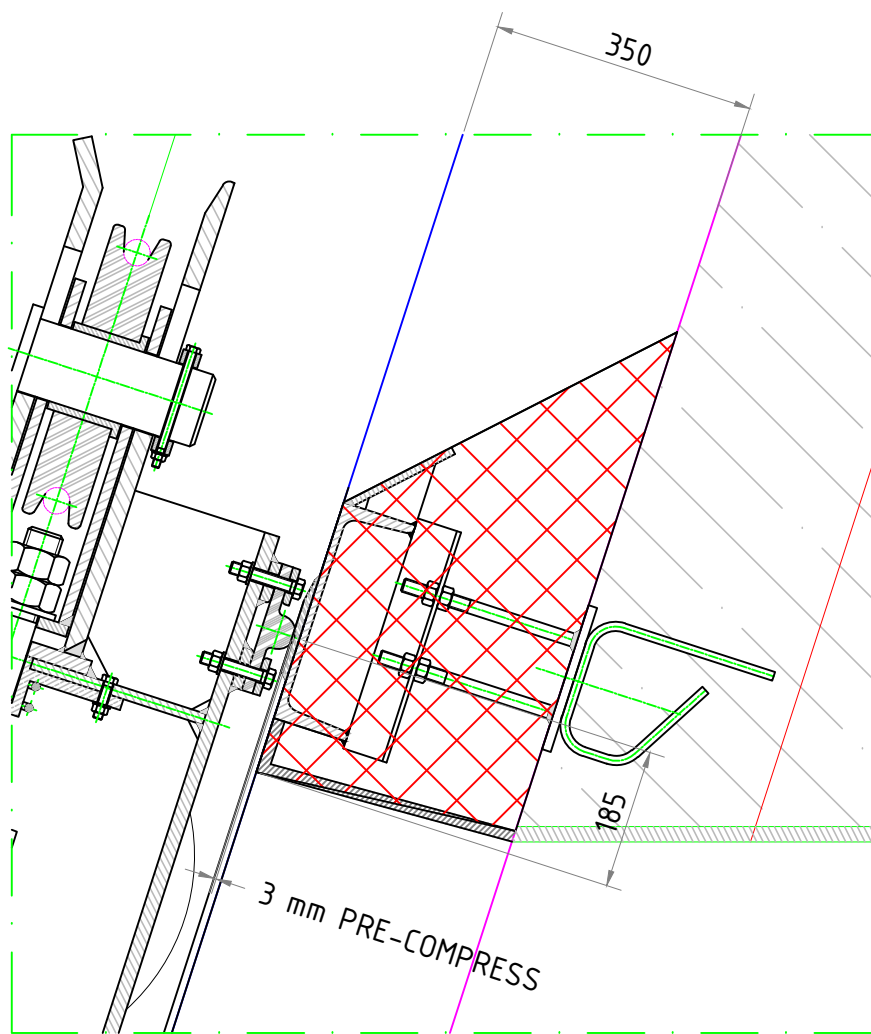

						1921-11-405-Д	000 "U SUV ALAN"				
						Спроектировано Пскемской ГЭС на р. Пскем в Бостанлыкском районе Ташкентской области. Вариант с плотной из укатанного бетона					
Изм.	Кол.уч.	Лист	№ док.	Подпись	Дата	Бетонная плотина РСС. Донный водоспуск		Стадия	Лист	Листов	
Разработал	М.А. Karimi							ДОП	3	5	
Проверил	М.А. Karimi										
Проверил	Баглюков										
						Входной затвор. Пазы затвора. Детали		АО "ГИДРОПРОЕКТ" Ташкент апрель 2025			

Ματθαῖος 1:50




Ματθαῖος 1:50






Формат A1

Ματθαῖος 1:50

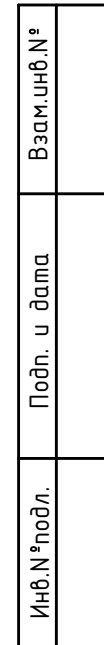

Машинаδ 1:100

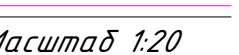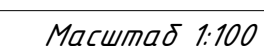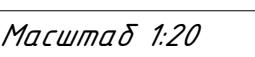

формат A1