

АО "ГИДРОПРОЕКТ"

ООО "U SUV ALAN"

Строительство Пскемской ГЭС на р. Пскем в
Бостанлыкском районе Ташкентской области.
Вариант с плотиной из укатанного бетона



ДОКУМЕНТ ОЦЕНКИ ПРОЕКТА (ДОП)

Бетонная плотина RCC

Тело плотины

1921-03-404-Д



Ташкент, апрель 2025 год

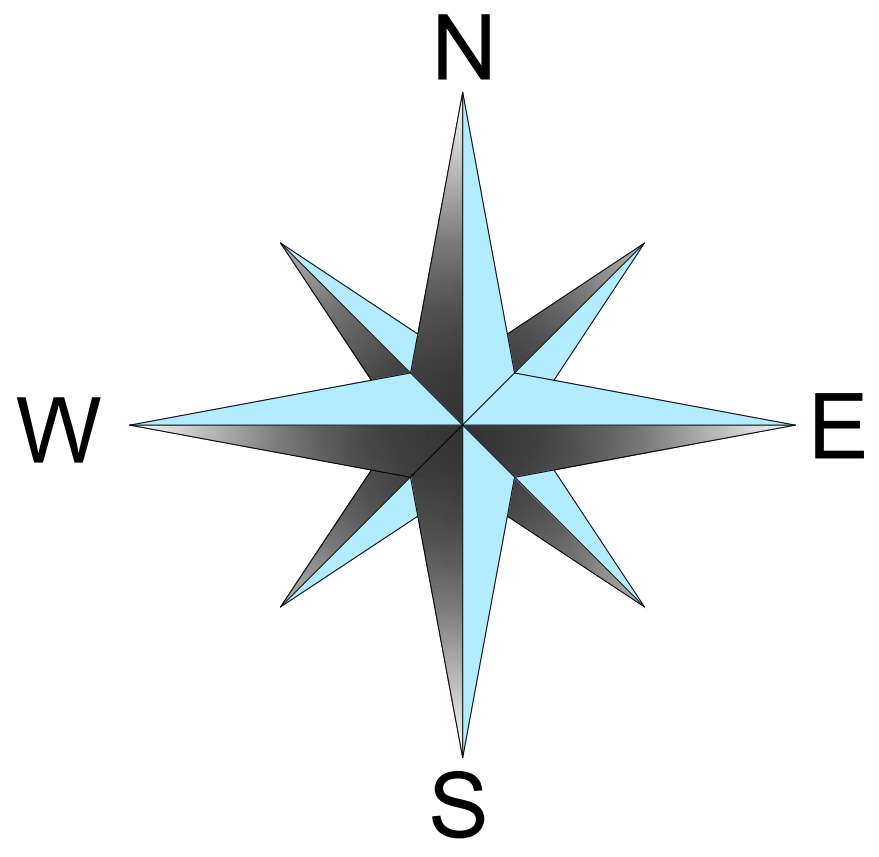 

4630800
32700

Изм.	Кол.уч.	Лист	№док.	Подпись	Дата
Разработал	Саярагелад				28.04
Проверил	М.А. Карим				28.04
Н.контроль	Максудов				28.04
Проверил	Багликов				
ГИП	Естифеева				

1921-10-404-Д		000 "U SUV ALAN"		
Спроектирование Пскемской ГЭС на р. Пскем в Бостанлыкском районе Ташкентской области. Вариант с плотиной из укатанного бетона				
Бетонная плотина RCC. Тело плотины		Стадия	Лист	Листов
		ДОП	1	7
Общий план земляных работ		АО"ГИДРОПРОЕКТ" Ташкент апрель, 2025		

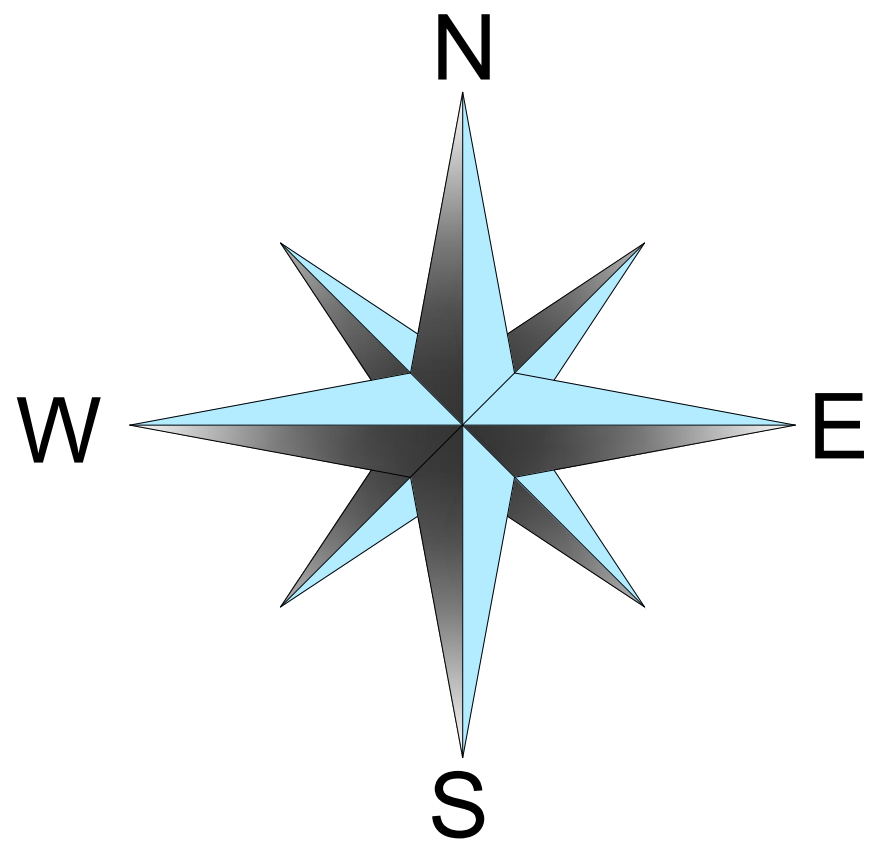 


4630800
32700

Изм.	Кол.уч.	Лист	№док.	Подпись	Дата
Разработал		Sayarnejad			28.04
Проверил		M.A Karimi			28.04
Н.контроль		Максудов			28.04

1921-10-404-Д	000 "U SUV ALAN"
Спроектировано Пскемской ГЭС на р. Пскем в Бостанлыкском районе Ташкентской области. Вариант с плотинами из указанного бетона	
Бетонная плотина RCC. Тело плотины	Стадия Лист Листов ДОП 2 7
Общий план	АО"ГИДРОПРОЕКТ" Ташкент апрель, 2025 Формат А_


ОБЩИЙ ПРОДОЛЬНЫЙ ПРОФИЛЬ

Масштаб 1:1600

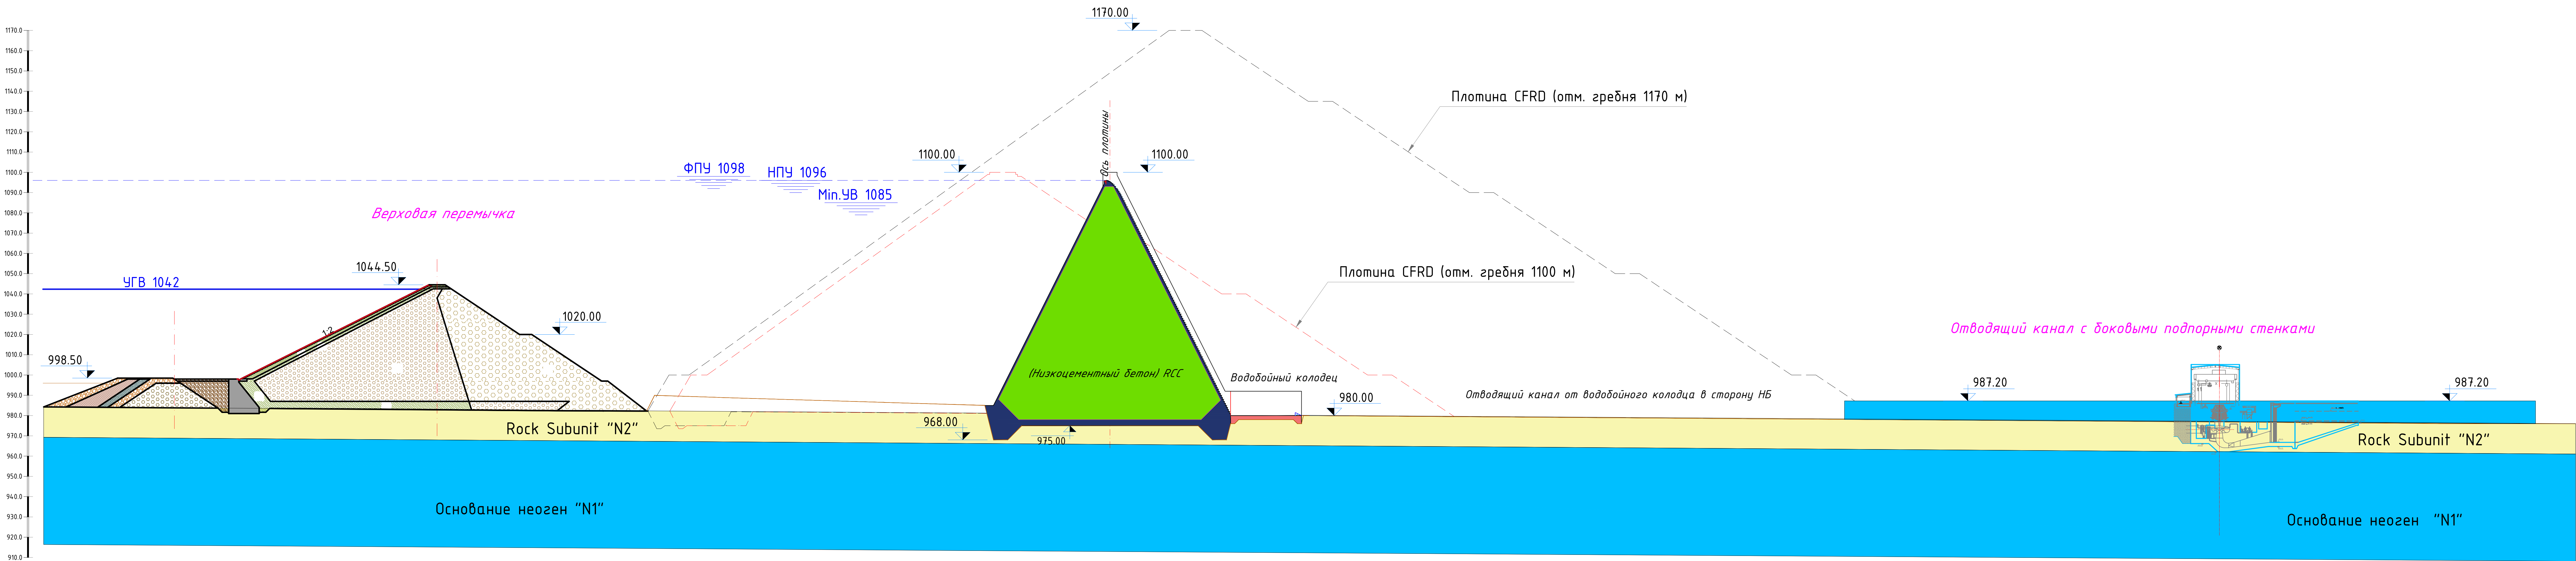


						1921-10-404-Д	000 "U SUV ALAN"					
						Строительство Пскемской ГЭС на р. Пскем в Бостанлыкском районе Ташкентской области. Вариант с плотиной из укатанного бетона						
Изм.	Кол.уч.	Лист	№ док.	Подпись	Дата							
Разработал		Sayarinejad			28.04	Бетонная плотина RCC. Тело плотины		Стадия	Лист	Листов		
Проверил		M.A. Karimi			28.04			ДОП	3	7		
Н.контроль		Максудов			28.04	Общий продольный профиль		АО"ГИДРОПРОЕКТ" Ташкент апрель, 2025				



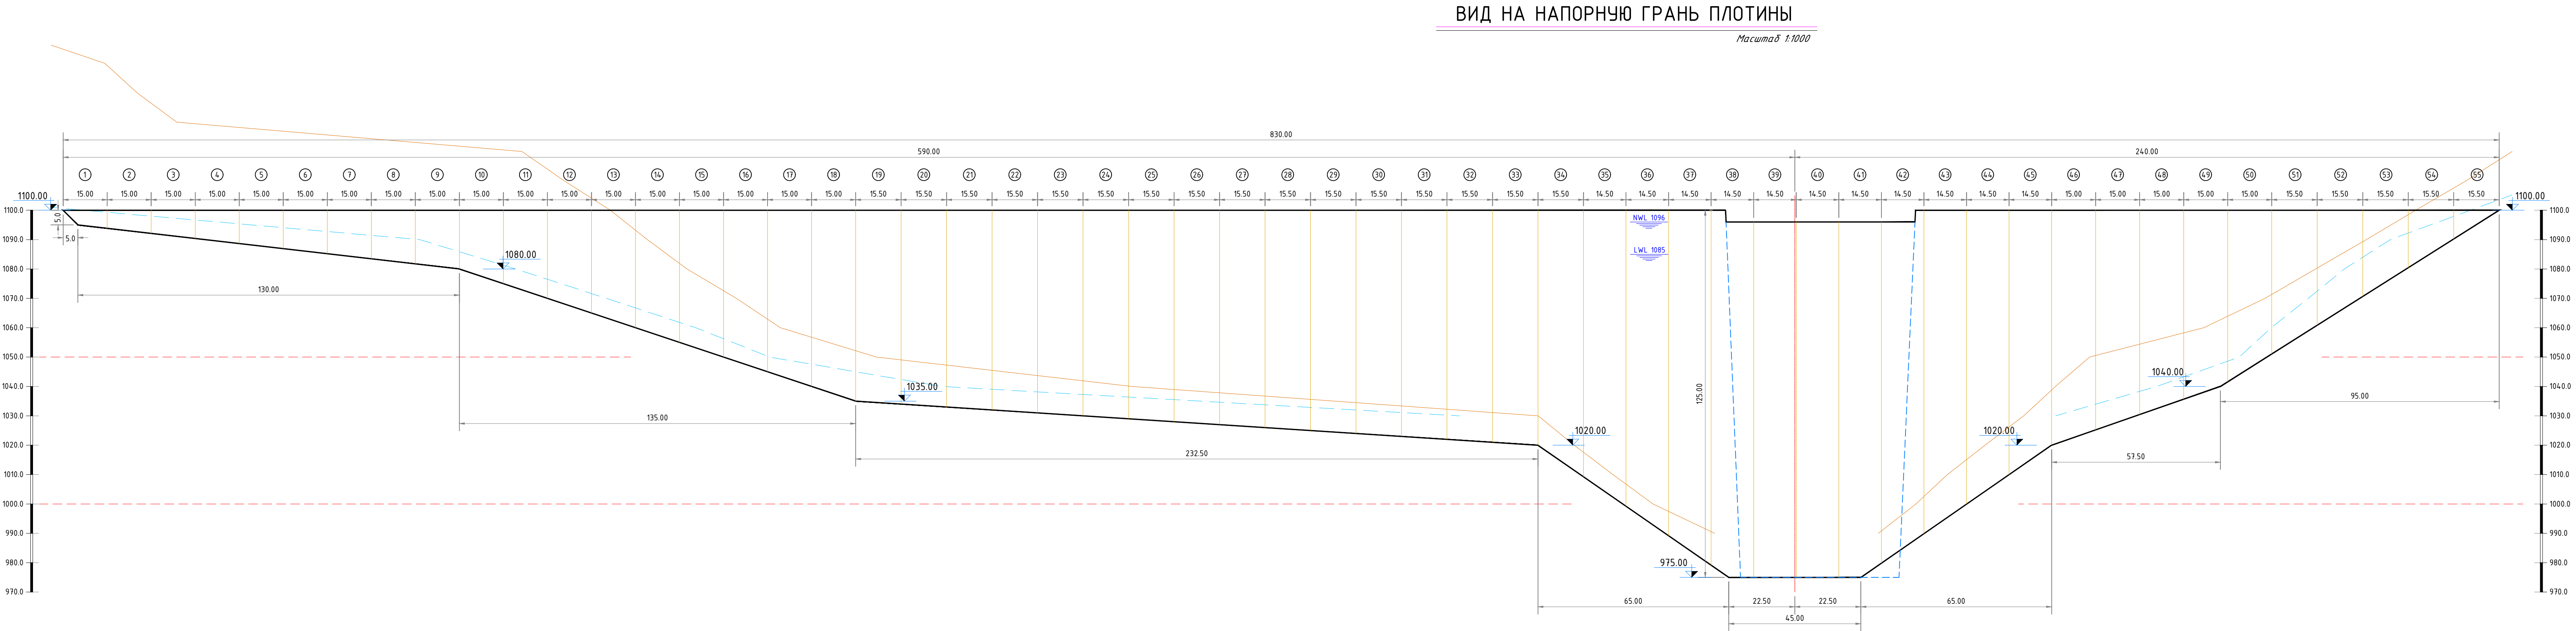


ТИПОВОЙ ПОПЕРЕЧНЫЙ РАЗРЕЗ ПЛОТИНЫ

Масштаб 1:1000

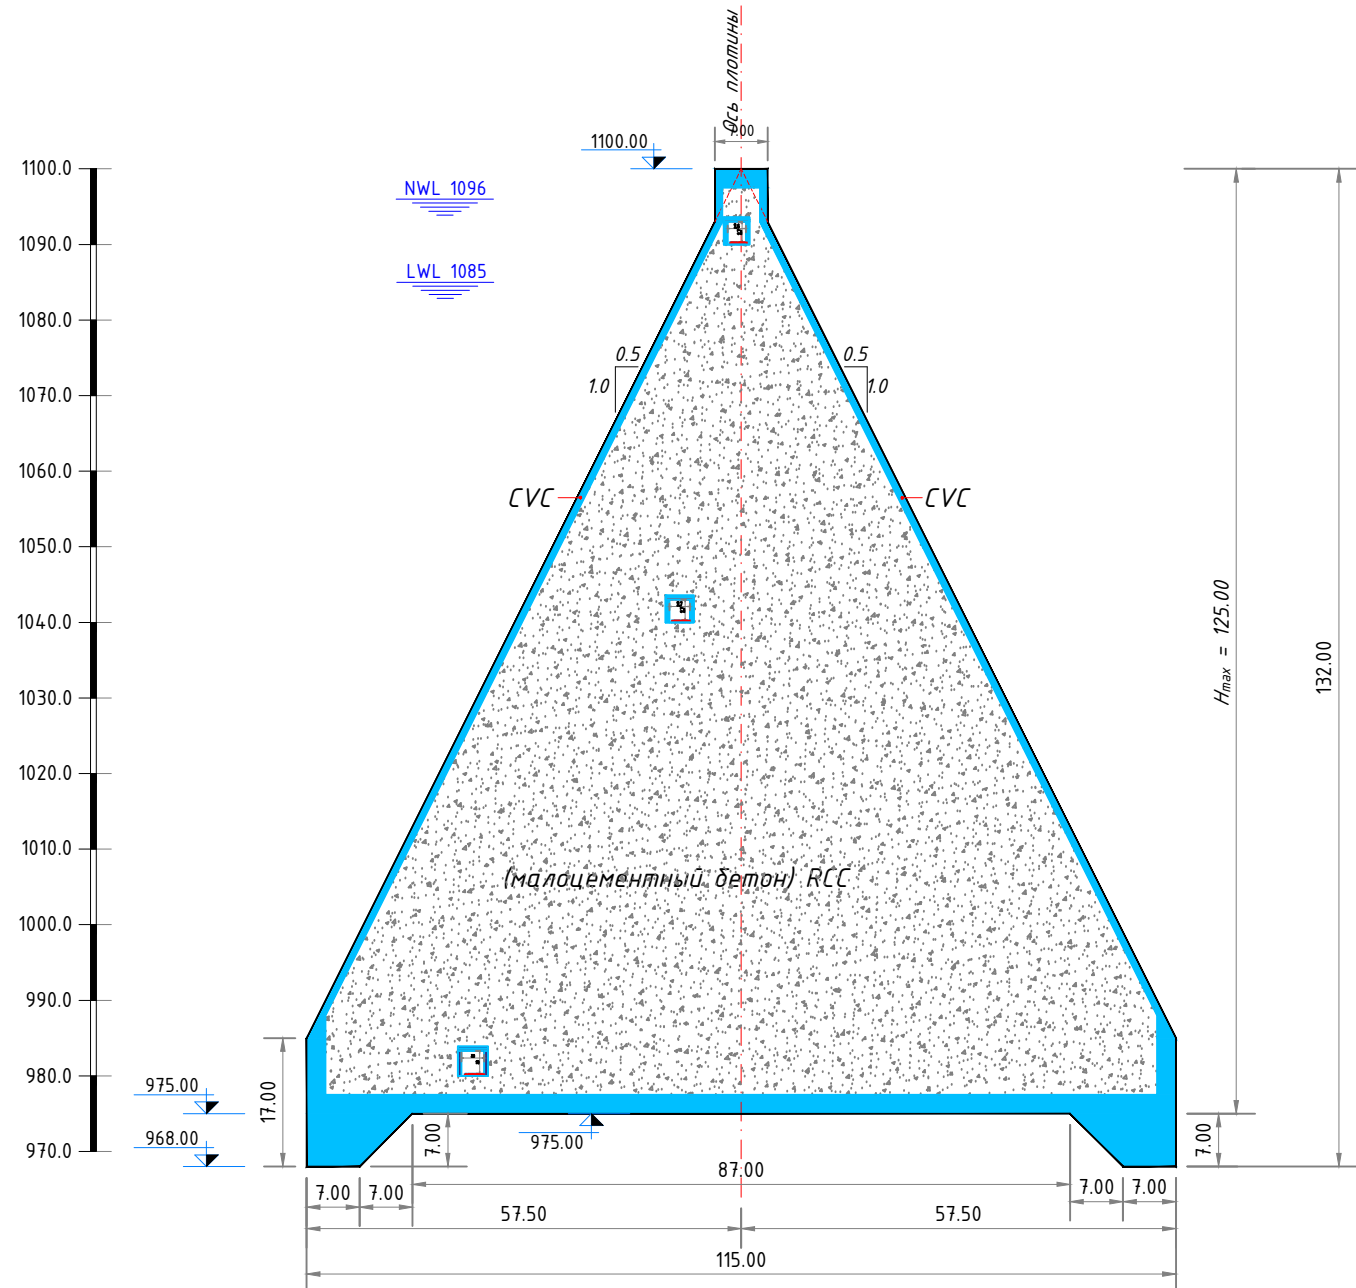

ПОПЕРЕЧНЫЙ РАЗРЕЗ ПЛОТИНЫ ПО ПОВЕРХНОСТНОМУ ВОДОСБРОСУ

Масштаб 1:1000

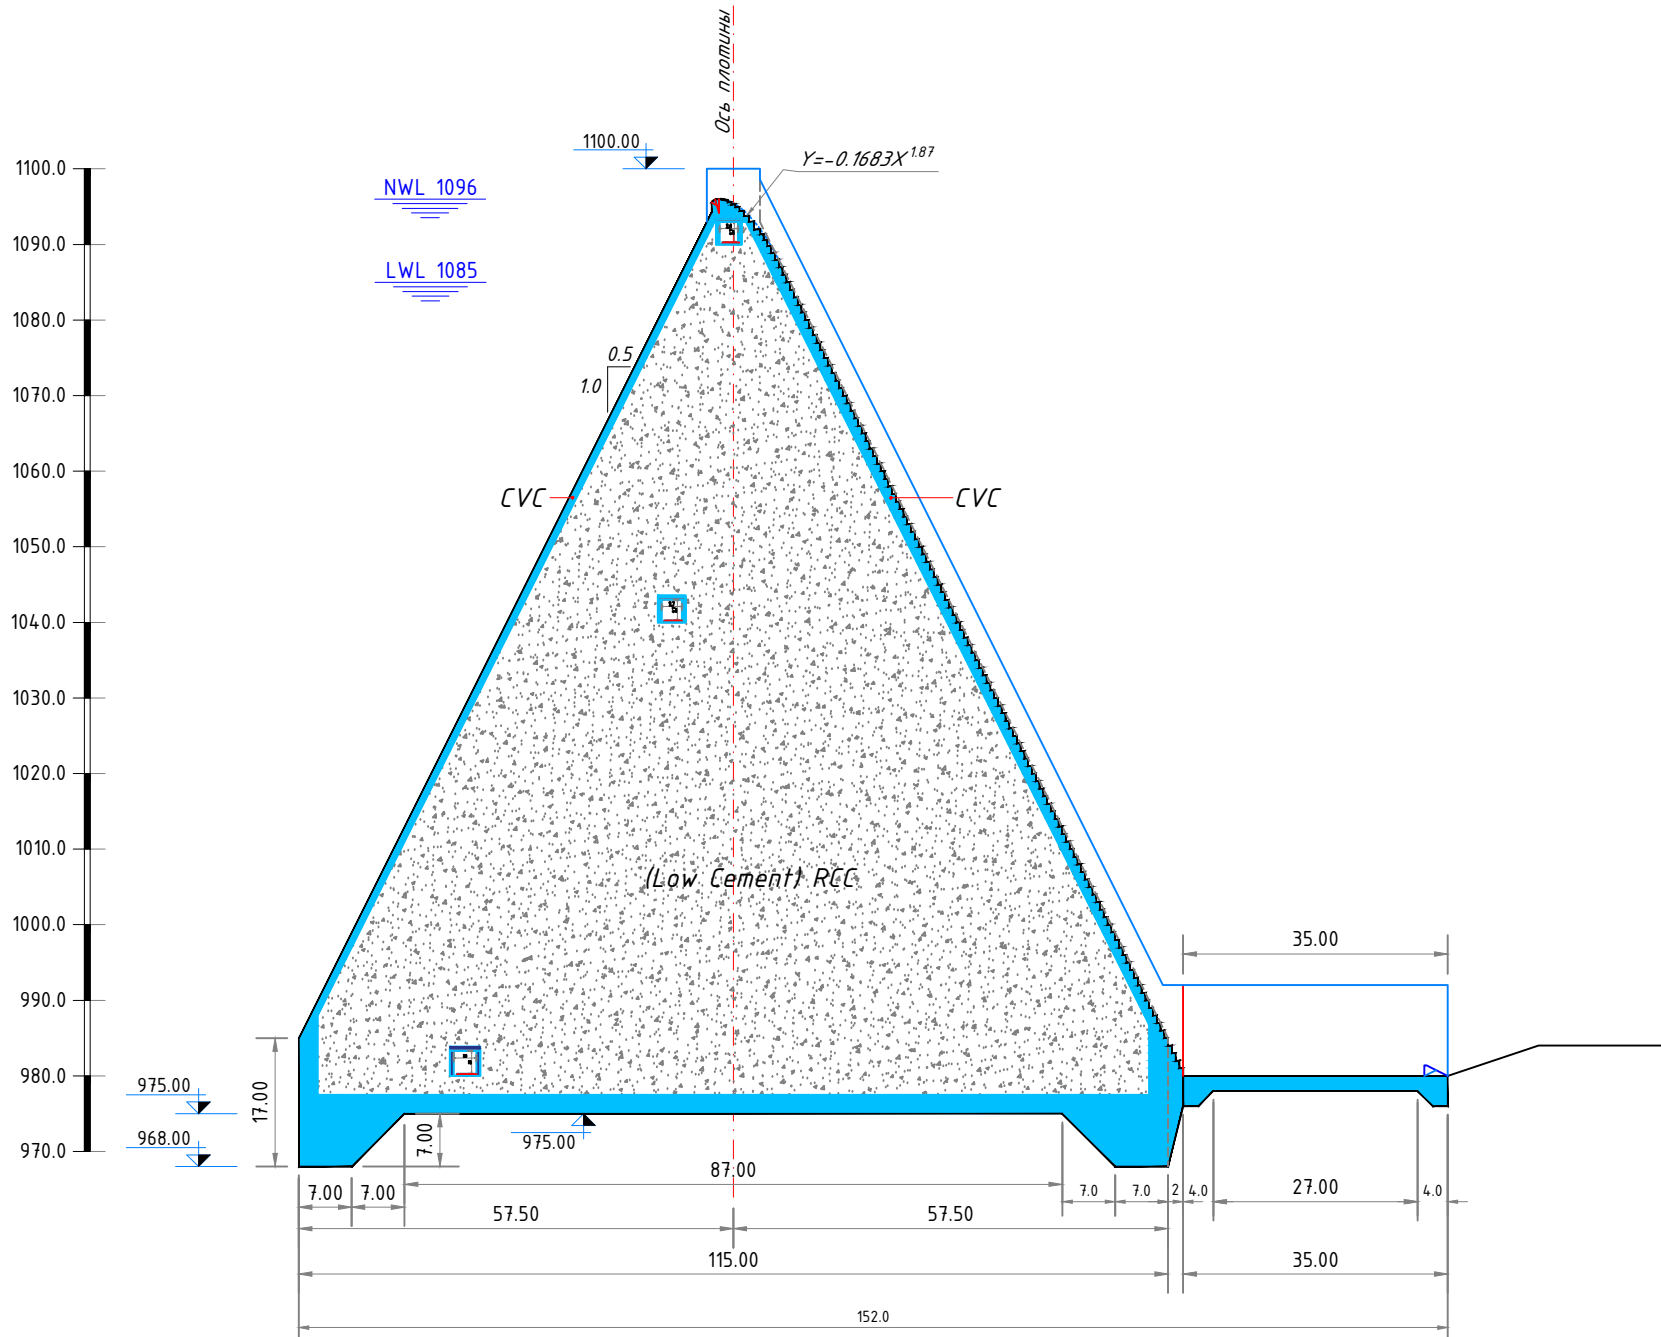

						1921-10-404-Д	000 "U SUV ALAN"					
						Строительство Пскемской ГЭС на р. Пскем в Бостанлыкском районе Ташкентской области. Вариант с плотинами из указанного бетона						
Изм.	Колуч.	Лист	№ док.	Подпись	Дата	Бетонная плотина RCC Тело плотины		Стадия	Лист	Листов		
Разработал	М.А. Karimi								5	7		
Проверил	М.А. Karimi								АО "ГИДРОПРОЕКТ" Ташкент апрель, 2025			
						Геометрические параметры плотины. Типовые сечения и профиль со стороны верхнего бьефа						

Вариант №	
Подп. и дата	
Инв. № подл.	

605500
5600

605600
5700

4631600
33500

605700
5800

4631500
33400

Dam Base Point:
X = 33444.284
Y = 5794.477

605800
5900

4631400
33300

4631300
33200

605900
6000

4631200
33100

606000
6100


4631100
33000

4631000
32900

4630900
32800

ГЕОМЕТРИЯ БЕТОННОЙ ПЛОТИНЫ. ПЛАН

Масштаб 1:1000

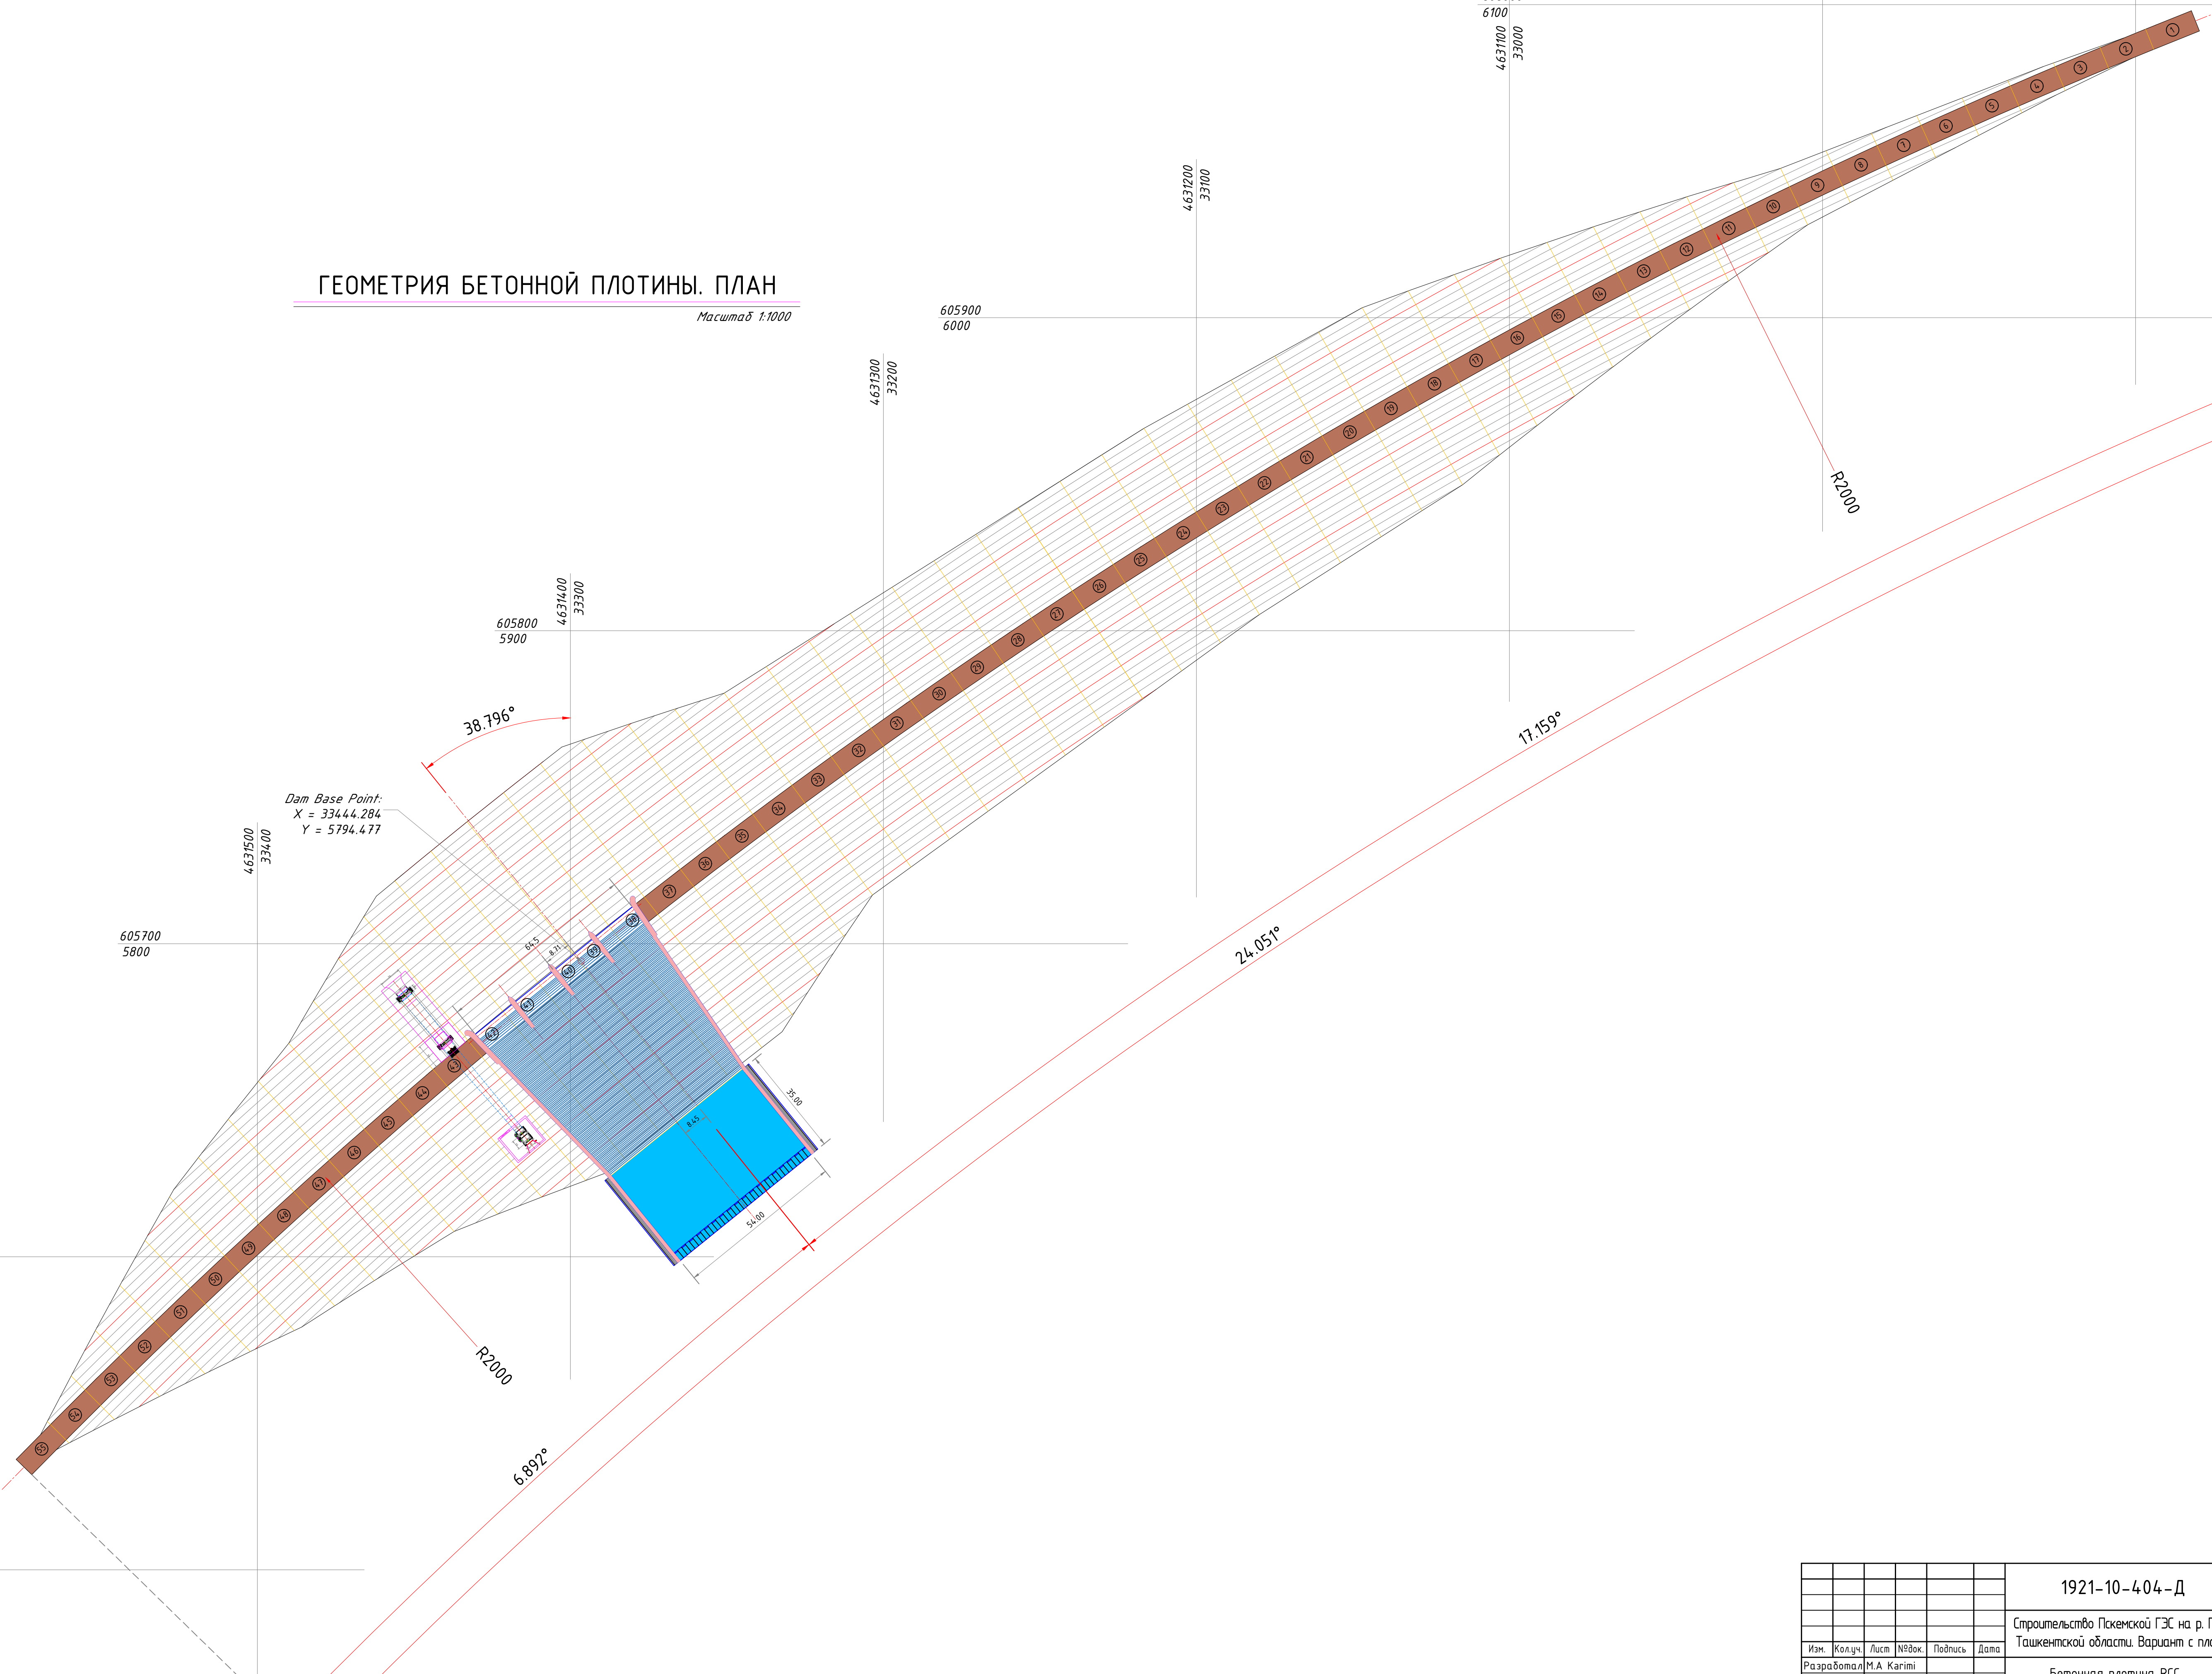

							1921-10-404-Д	000 "U SUV ALAN"		
							Спроектировано Пскемской ГЭС на р. Пскем в Бостанлыкском районе Ташкентской области. Вариант с плотинной из укатанного бетона			
Изм.	Кол.уч.	Лист	№ док.	Подпись	Дата		Бетонная плотина RCC Тело плотины	Стадия	Лист	Листов
Разработал	М.А. Karimi							ДОП	6	7
Проверил	М.А. Karimi						Геометрические характеристики плотины. Галереи в плотине и основании	АО "ГИДРОПРОЕКТ" Ташкент, апрель, 2025		